

ANSICHT NORDEN M1:100

- ① PUTZ
- ② HOLZBEKLEIDUNG
- ③ NATURROTE DACHZIEGEL

GENEHMIGUNGSPLANUNG

ANSICHTEN NOREDN RH C1-5

ARCPRO
Architektur- und Projektentwicklungs GmbH
PLANUNGSBÜRO FÜR DEN HOCHBAU


NEUBAU VON EFH, DH, RH UND MFH,
SENIORENPFLEGEDOMIZIL U. GEWERBEFLÄCHEN
MIT PARKHAUS UND SANIERUNG EINES
BAUDENKMALS AM IGLHOF 1,
86444 AFFING-IGLBACH

Gegenstand: Ansichten	Gemarkung: Affing	Flur:	Flurstücke: 222, 221/15, 221/23 und 221/26
--------------------------	----------------------	-------	--

Bauherr: Steinbau Projekt GmbH,
Alexander Pilgrim,
Liststraße 7, 73760 Ostfildern

Verfasser: **ARCPRO** GmbH
Dipl.-Ing. Frank H. Ciesla
Dipl.-Ing. Architekt Thies Thiessen
Dorfstraße 10
D-24211 Preetz Tel.:04342-8586988
E-Mail:info@arcpro.org Mob.:0170-5474264

Geändert.:	Maßstab: 1:100	Projekt-Nr.: AIC-21-08
	Datum: 08.11.2024	Bl.-Nr.: AIC-21-08-A-C-05

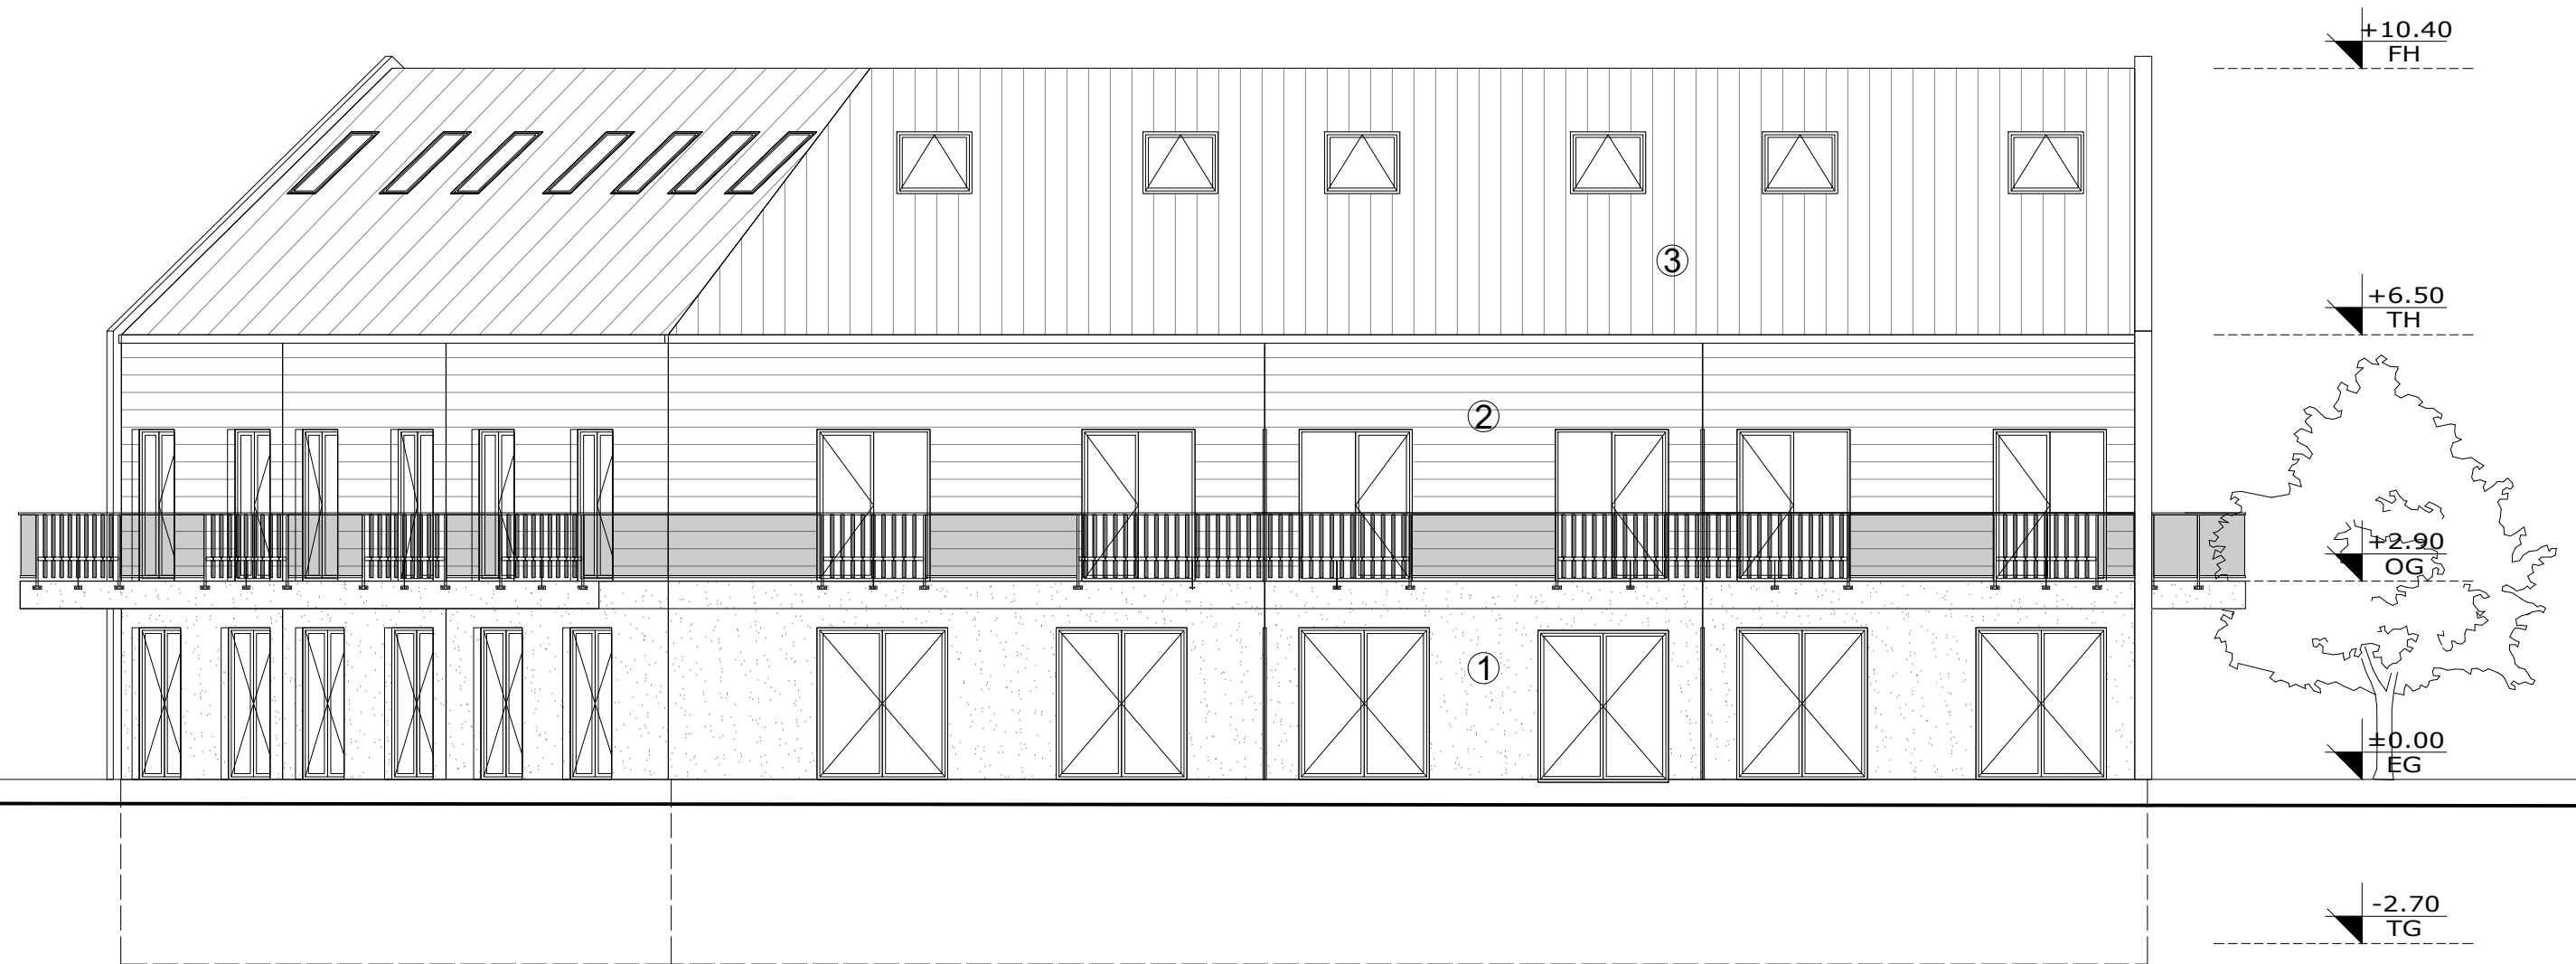

ANSICHT OSTEN M1:100

- ① PUTZ
- ② HOLZBEKLEIDUNG
- ③ NATURROTE DACHZIEGEL

GENEHMIGUNGSPLANUNG
ANSICHTEN OSTEN RH C1-5

ARCPRO
Architektur- und Projektentwicklungs GmbH
PLANUNGSBÜRO FÜR DEN HOCHBAU


NEUBAU VON EFH, DH, RH UND MFH,
SENIORENPFLEGEDOMIZIL U. GEWERBEFLÄCHEN
MIT PARKHAUS UND SANIERUNG EINES
BAUDENKMALS AM IGLHOF 1,
86444 AFFING-IGLBACH

Gegenstand: Ansichten	Gemarkung: Affing	Flur:	Flurstücke: 222, 221/15, 221/23 und 221/26
--------------------------	----------------------	-------	--

Bauherr: Steinbau Projekt GmbH,
Alexander Pilgrim,
Liststraße 7, 73760 Ostfildern

Verfasser: **ARCPRO** GmbH
Dipl.-Ing. Frank H. Ciesla
Dipl.-Ing. Architekt Thies Thiessen
Dorfstraße 10
D-24211 Preetz Tel.:04342-8586988
E-Mail:info@arcpro.org Mob.:0170-5474264

Geändert.:	Maßstab: 1:100	Projekt-Nr.: AIC-21-08
	Datum: 08.11.2024	Bl.-Nr.: AIC-21-08-A-C-04

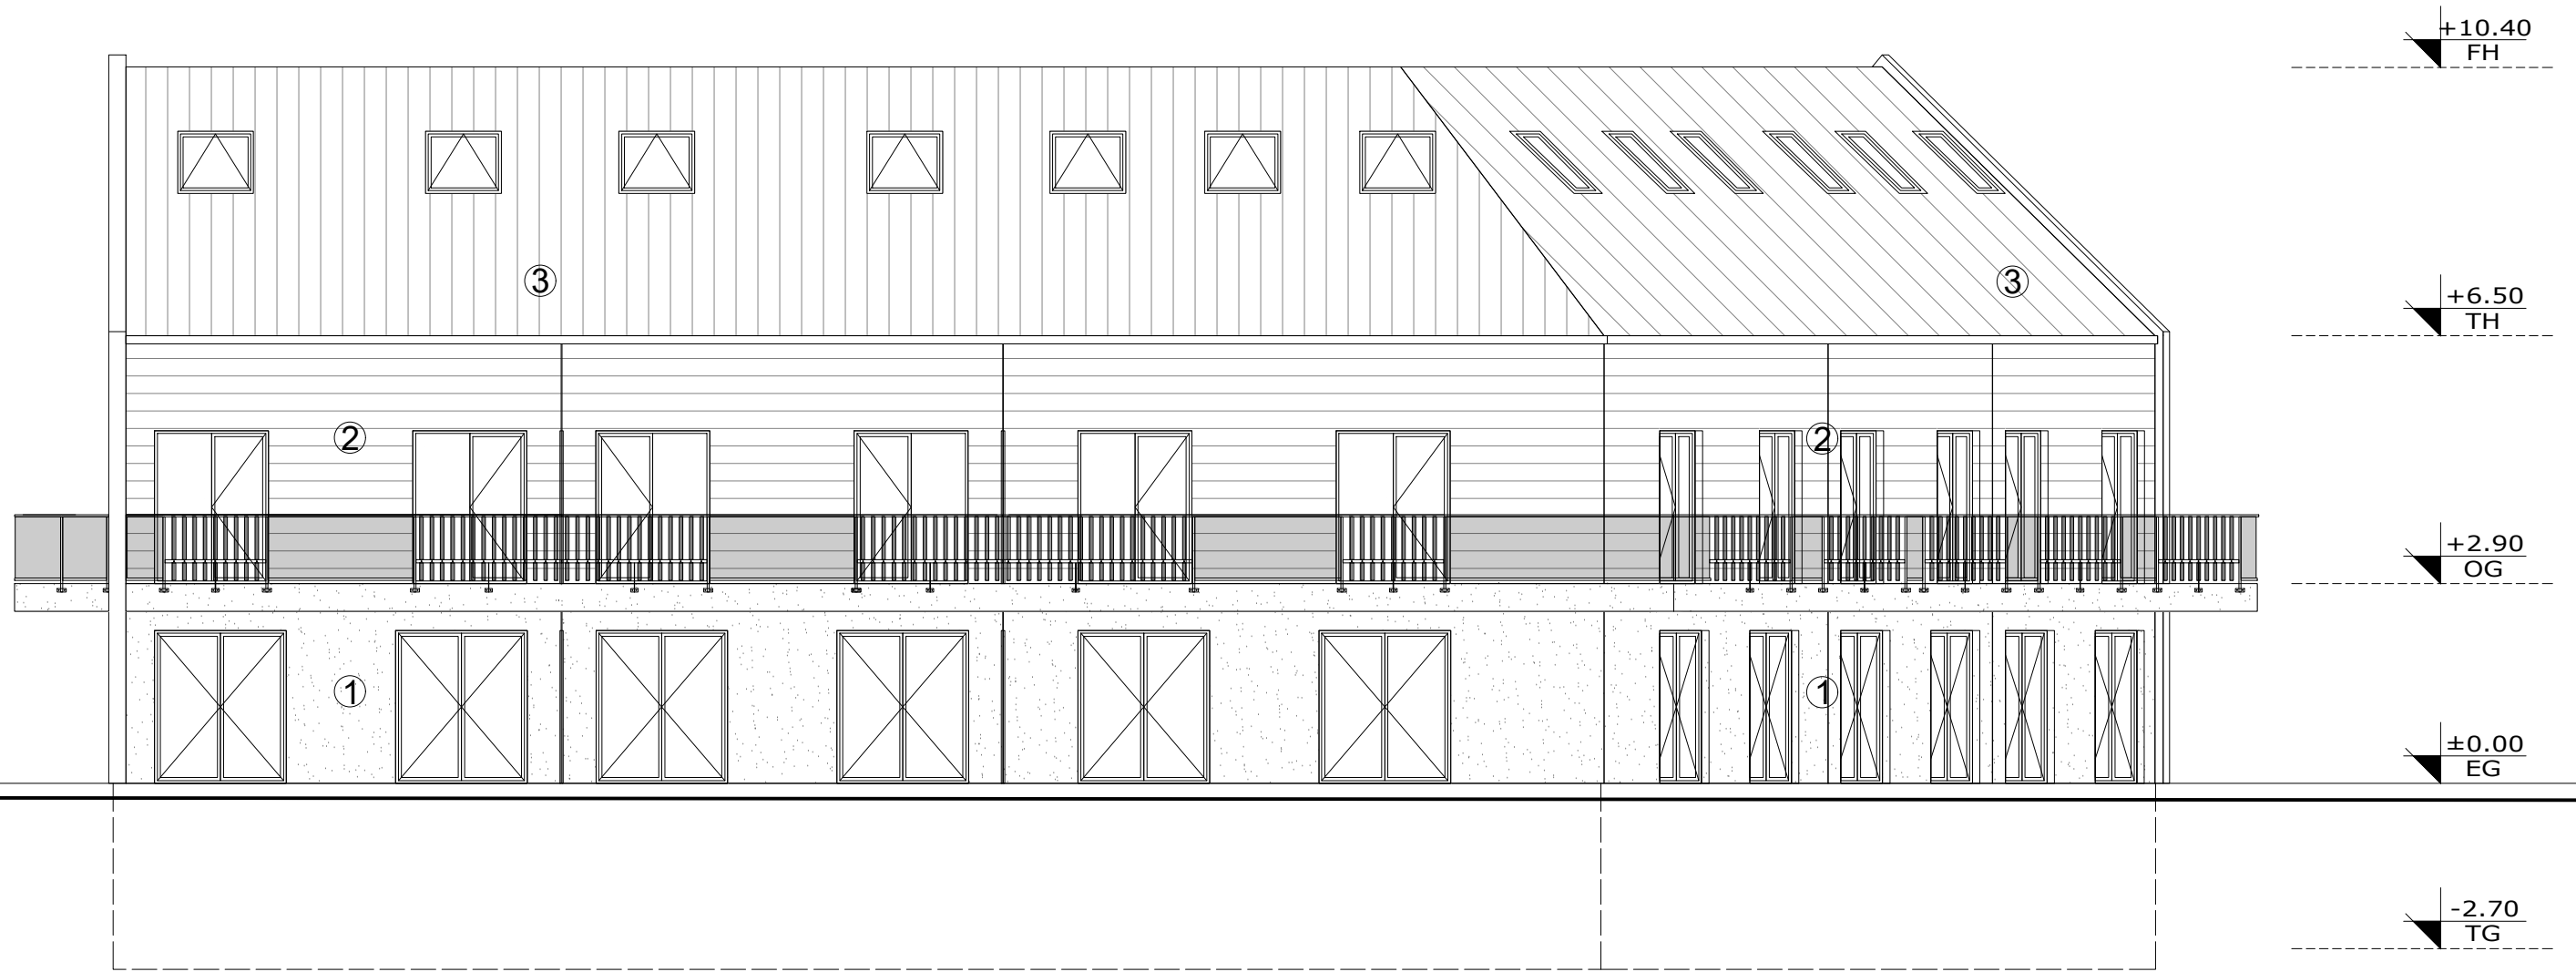

ANSICHT SÜDEN M1:100

- ① PUTZ
- ② HOLZBEKLEIDUNG
- ③ NATURROTE DACHZIEGEL

GENEHMIGUNGSPLANUNG

ANSICHTEN SÜDEN RH C1-5

ARCPRO
Architektur- und Projektentwicklungs GmbH
PLANUNGSBÜRO FÜR DEN HOCHBAU

NEUBAU VON EFH, DH, RH UND MFH,
SENIORENPFLEGEDOMIZIL U. GEWERBEFLÄCHEN
MIT PARKHAUS UND SANIERUNG EINES
BAUDENKMALS AM IGLHOF 1,
86444 AFFING-IGLBACH

Gegenstand: Ansichten	Gemarkung: Affing	Flur:	Flurstücke: 222, 221/15, 221/23 und 221/26
--------------------------	----------------------	-------	--

Bauherr: Steinbau Projekt GmbH,
Alexander Pilgrim,
Liststraße 7, 73760 Ostfildern

Verfasser: **ARCPRO** GmbH
Dipl.-Ing. Frank H. Ciesla
Dipl.-Ing. Architekt Thies Thiessen
Dorfstraße 10
D-24211 Preetz Tel.:04342-8586988
E-Mail:info@arcpro.org Mob.:0170-5474264

Geändert.:	Maßstab: 1:100	Projekt-Nr.: AIC-21-08
	Datum: 08.11.2024	Bl.-Nr.: AIC-21-08-A-C-01


+10.40
FH

+6.50
TH

+2.90
OG

±0.00
EG

-2.70
TG

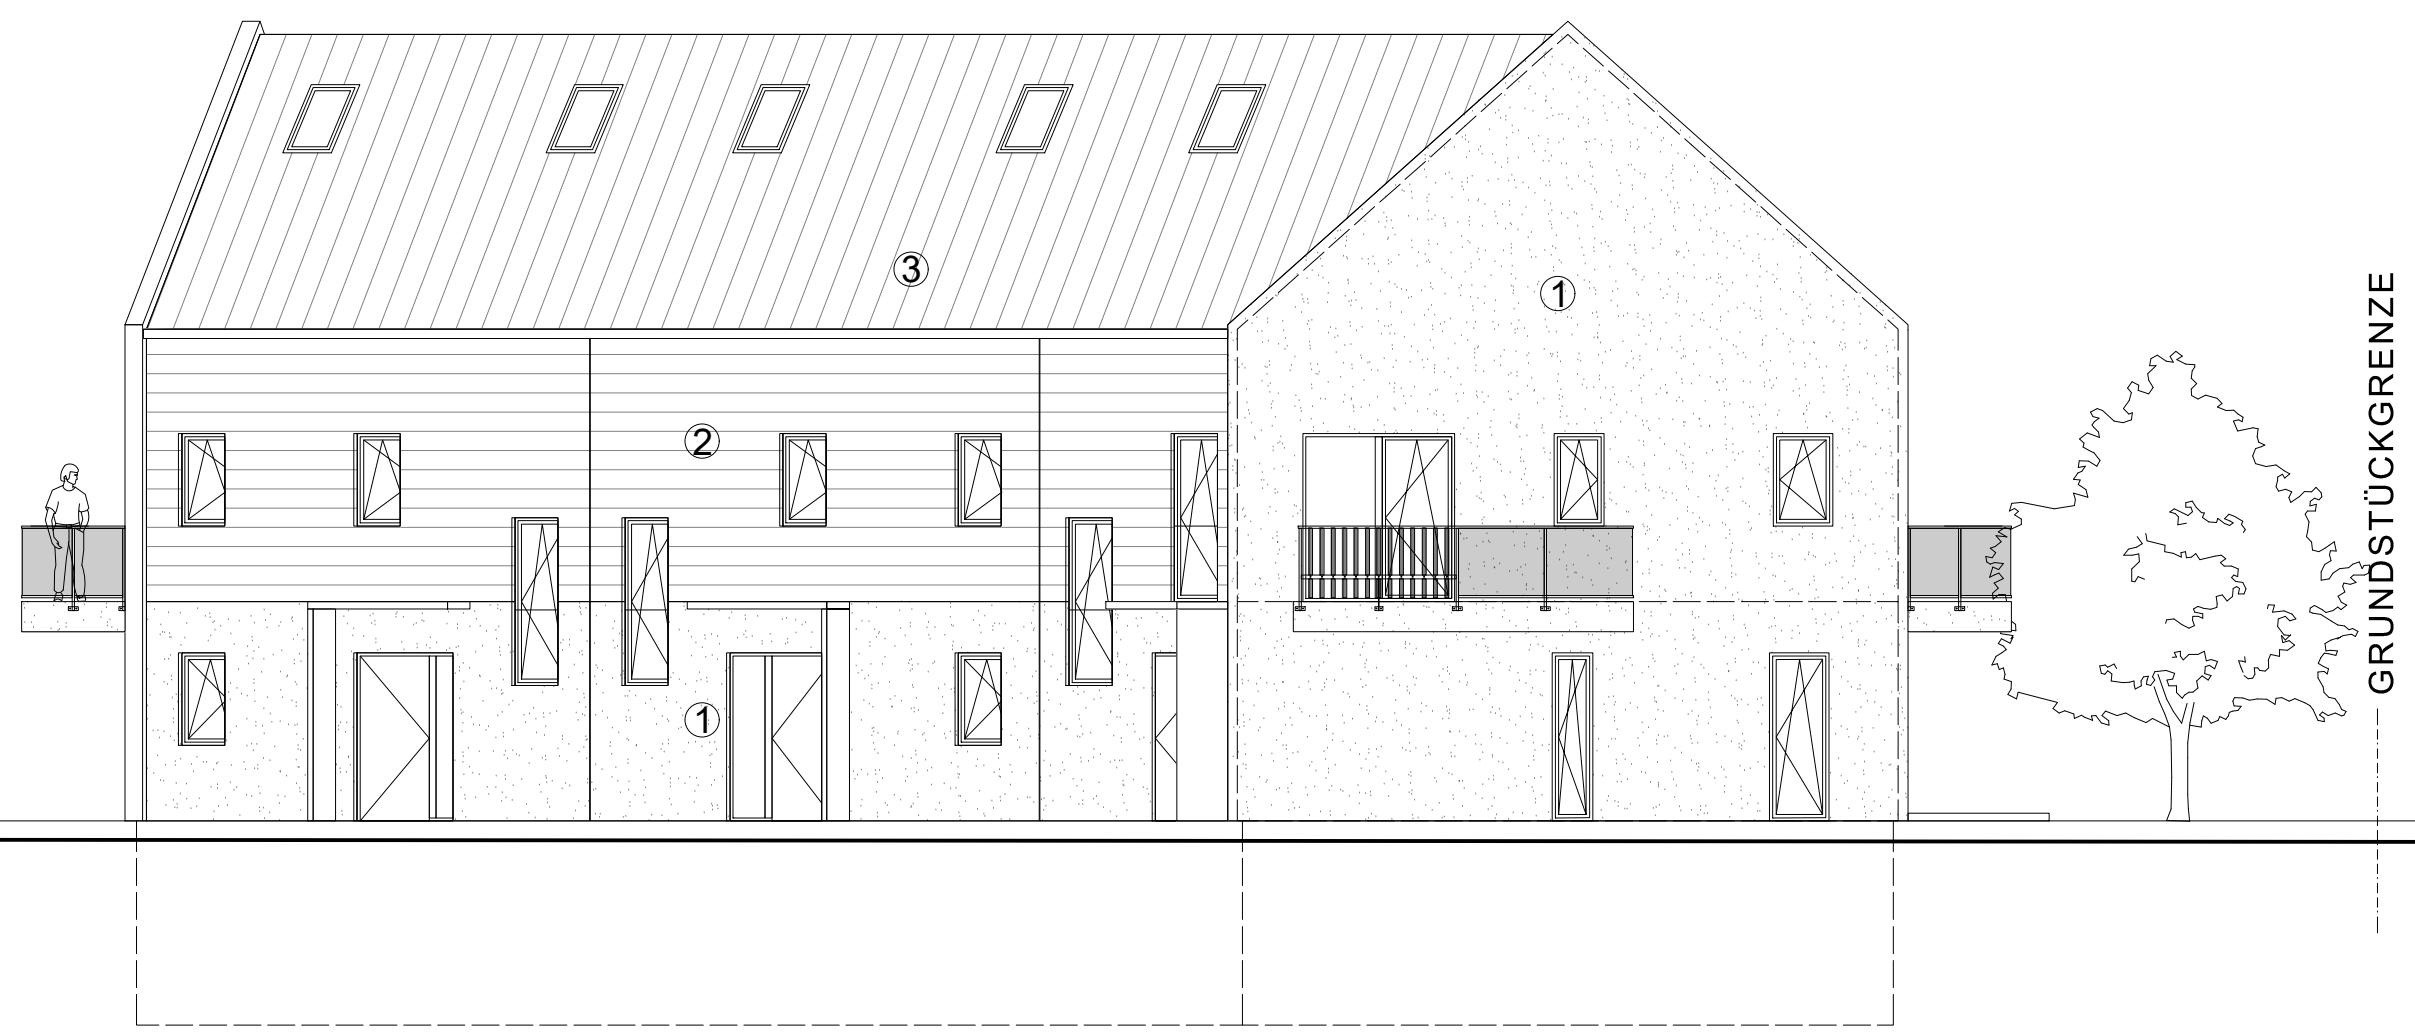

ANSICHT WESTEN M1:100

- ① PUTZ
- ② HOLZBEKLEIDUNG
- ③ NATURROTE DACHZIEGEL

GENEHMIGUNGSPLANUNG

ANSICHTEN WESTEN RH C1-5

ARCPRO
Architektur- und Projektentwicklungs GmbH
PLANUNGSBÜRO FÜR DEN HOCHBAU

NEUBAU VON EFH, DH, RH UND MFH,
SENIORENPFLEGEDOMIZIL U. GEWERBEFLÄCHEN
MIT PARKHAUS UND SANIERUNG EINES
BAUDENKMALS AM IGLHOF 1,
86444 AFFING-IGLBACH

Gegenstand: Ansichten	Gemarkung: Affing	Flur:	Flurstücke: 222, 221/15, 221/23 und 221/26
--------------------------	----------------------	-------	--

Bauherr: Steinbau Projekt GmbH,
Alexander Pilgrim,
Liststraße 7, 73760 Ostfildern

Verfasser: **ARCPRO** GmbH
Dipl.-Ing. Frank H. Ciesla
Dipl.-Ing. Architekt Thies Thiessen
Dorfstraße 10
D-24211 Preetz Tel.:04342-8586988
E-Mail:info@arcpro.org Mob.:0170-5474264

Geändert.:	Maßstab: 1:100	Projekt-Nr.: AIC-21-08
	Datum: 08.11.2024	Bl.-Nr.: AIC-21-08-A-C-03


+10.40
FH

+6.50
TH

+2.90
OG

±0.00
EG

-2.70
TG

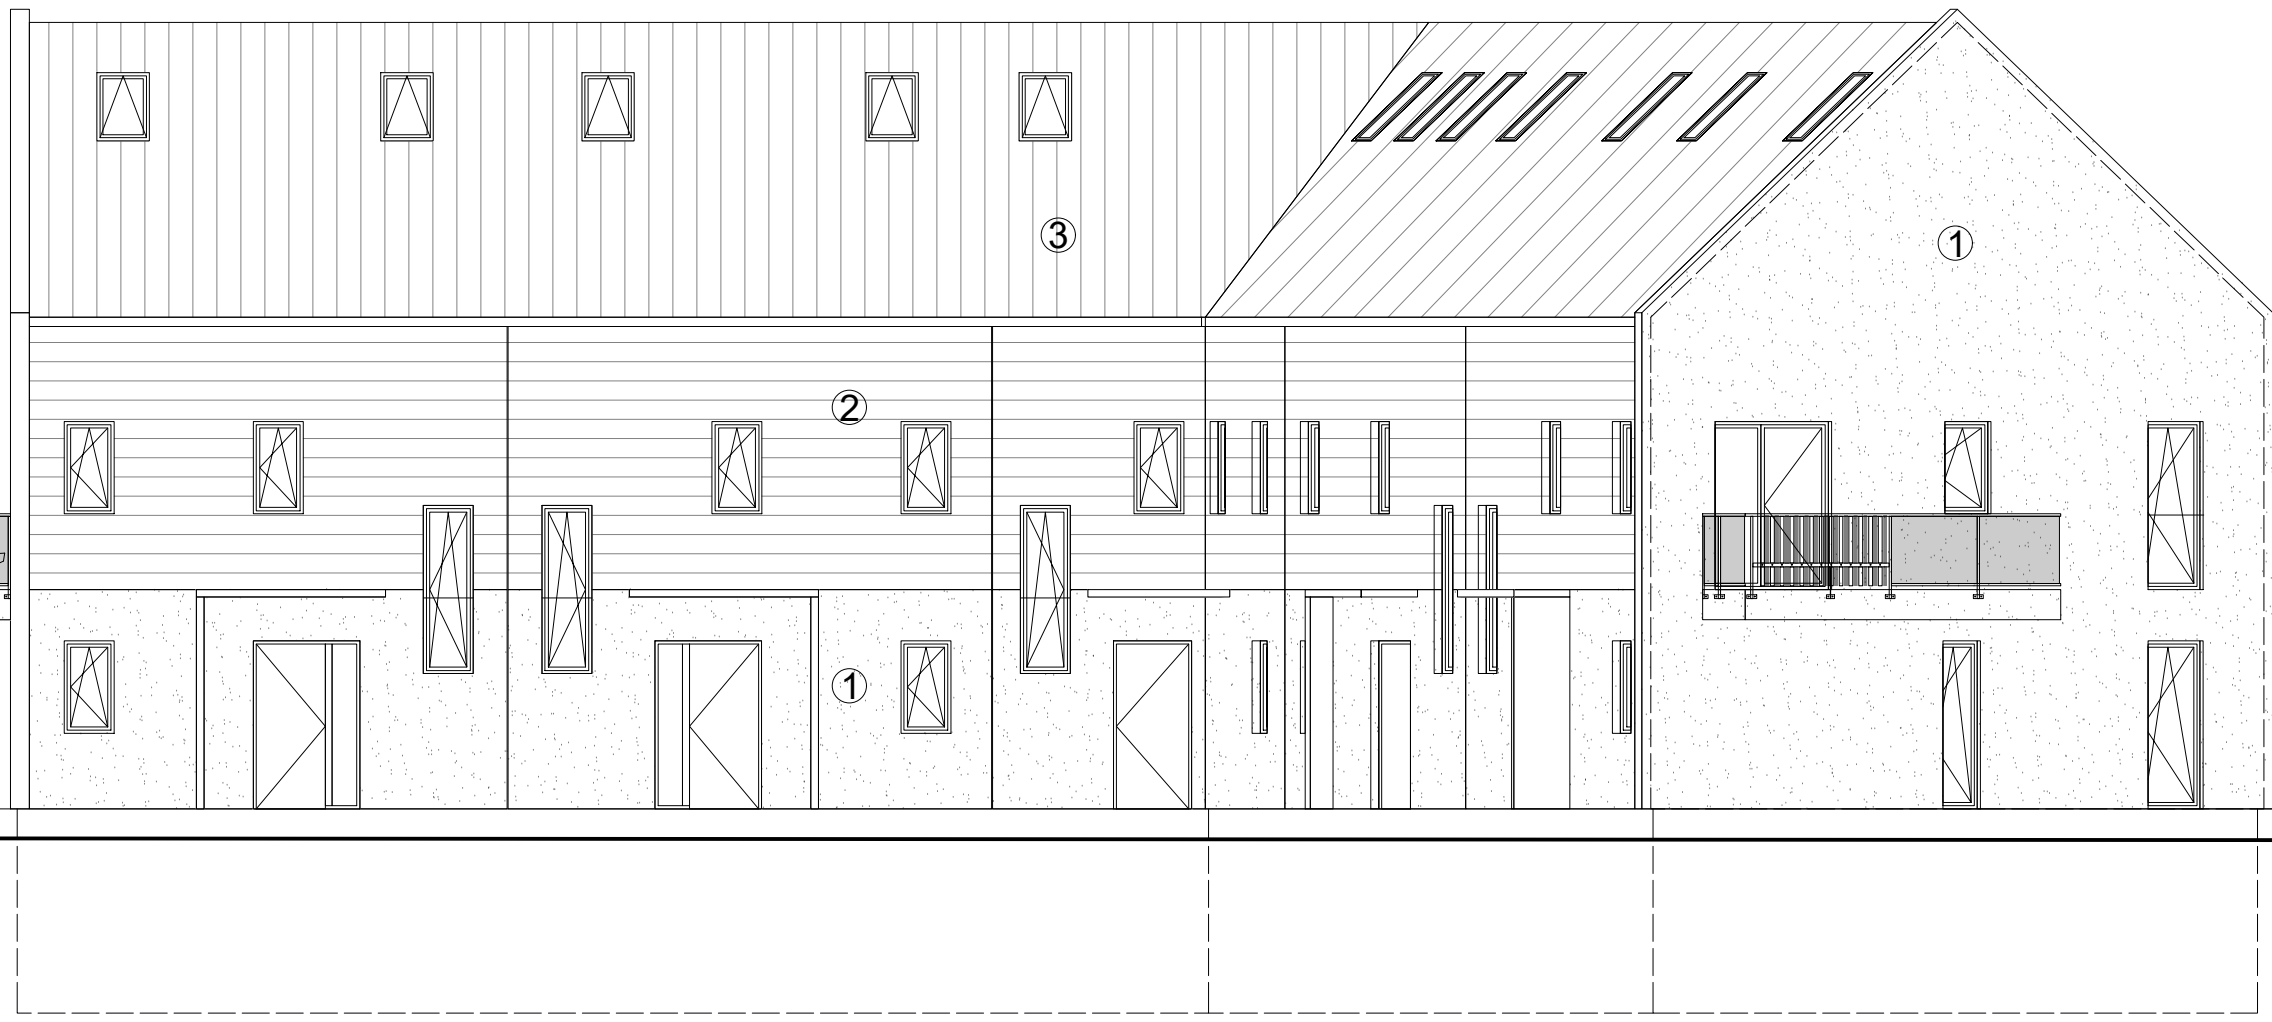

ANSICHT WESTEN M1:100

- ① PUTZ
- ② HOLZBEKLEIDUNG
- ③ NATURROTE DACHZIEGEL

GENEHMIGUNGSPLANUNG

ANSICHTEN WESTEN RH C1-5

ARCPRO
 Architektur- und Projektentwicklungs GmbH
 PLANUNGSBÜRO FÜR DEN HOCHBAU



NEUBAU VON EFH, DH, RH UND MFH,
 SENIORENPFLEGEDOMIZIL U. GEWERBEFLÄCHEN
 MIT PARKHAUS UND SANIERUNG EINES
 BAUDENKMALS AM IGLHOF 1,
 86444 AFFING-IGLBACH

Gegenstand: Ansichten	Gemarkung: Affing	Flur:	Flurstücke: 222, 221/15, 221/23 und 221/26
--------------------------	----------------------	-------	--

Bauherr: Steinbau Projekt GmbH,
 Alexander Pilgrim,
 Liststraße 7, 73760 Ostfildern

Verfasser: **ARCPRO** GmbH
 Dipl.-Ing. Frank H. Ciesla
 Dipl.-Ing. Architekt Thies Thiessen
 Dorfstraße 10
 D-24211 Preetz Tel.:04342-8586988
 E-Mail:info@arcpro.org Mob.:0170-5474264

Geändert.:	Maßstab: 1:100	Projekt-Nr.: AIC-21-08
	Datum: 08.11.2024	Bl.-Nr.: AIC-21-08-A-C-02

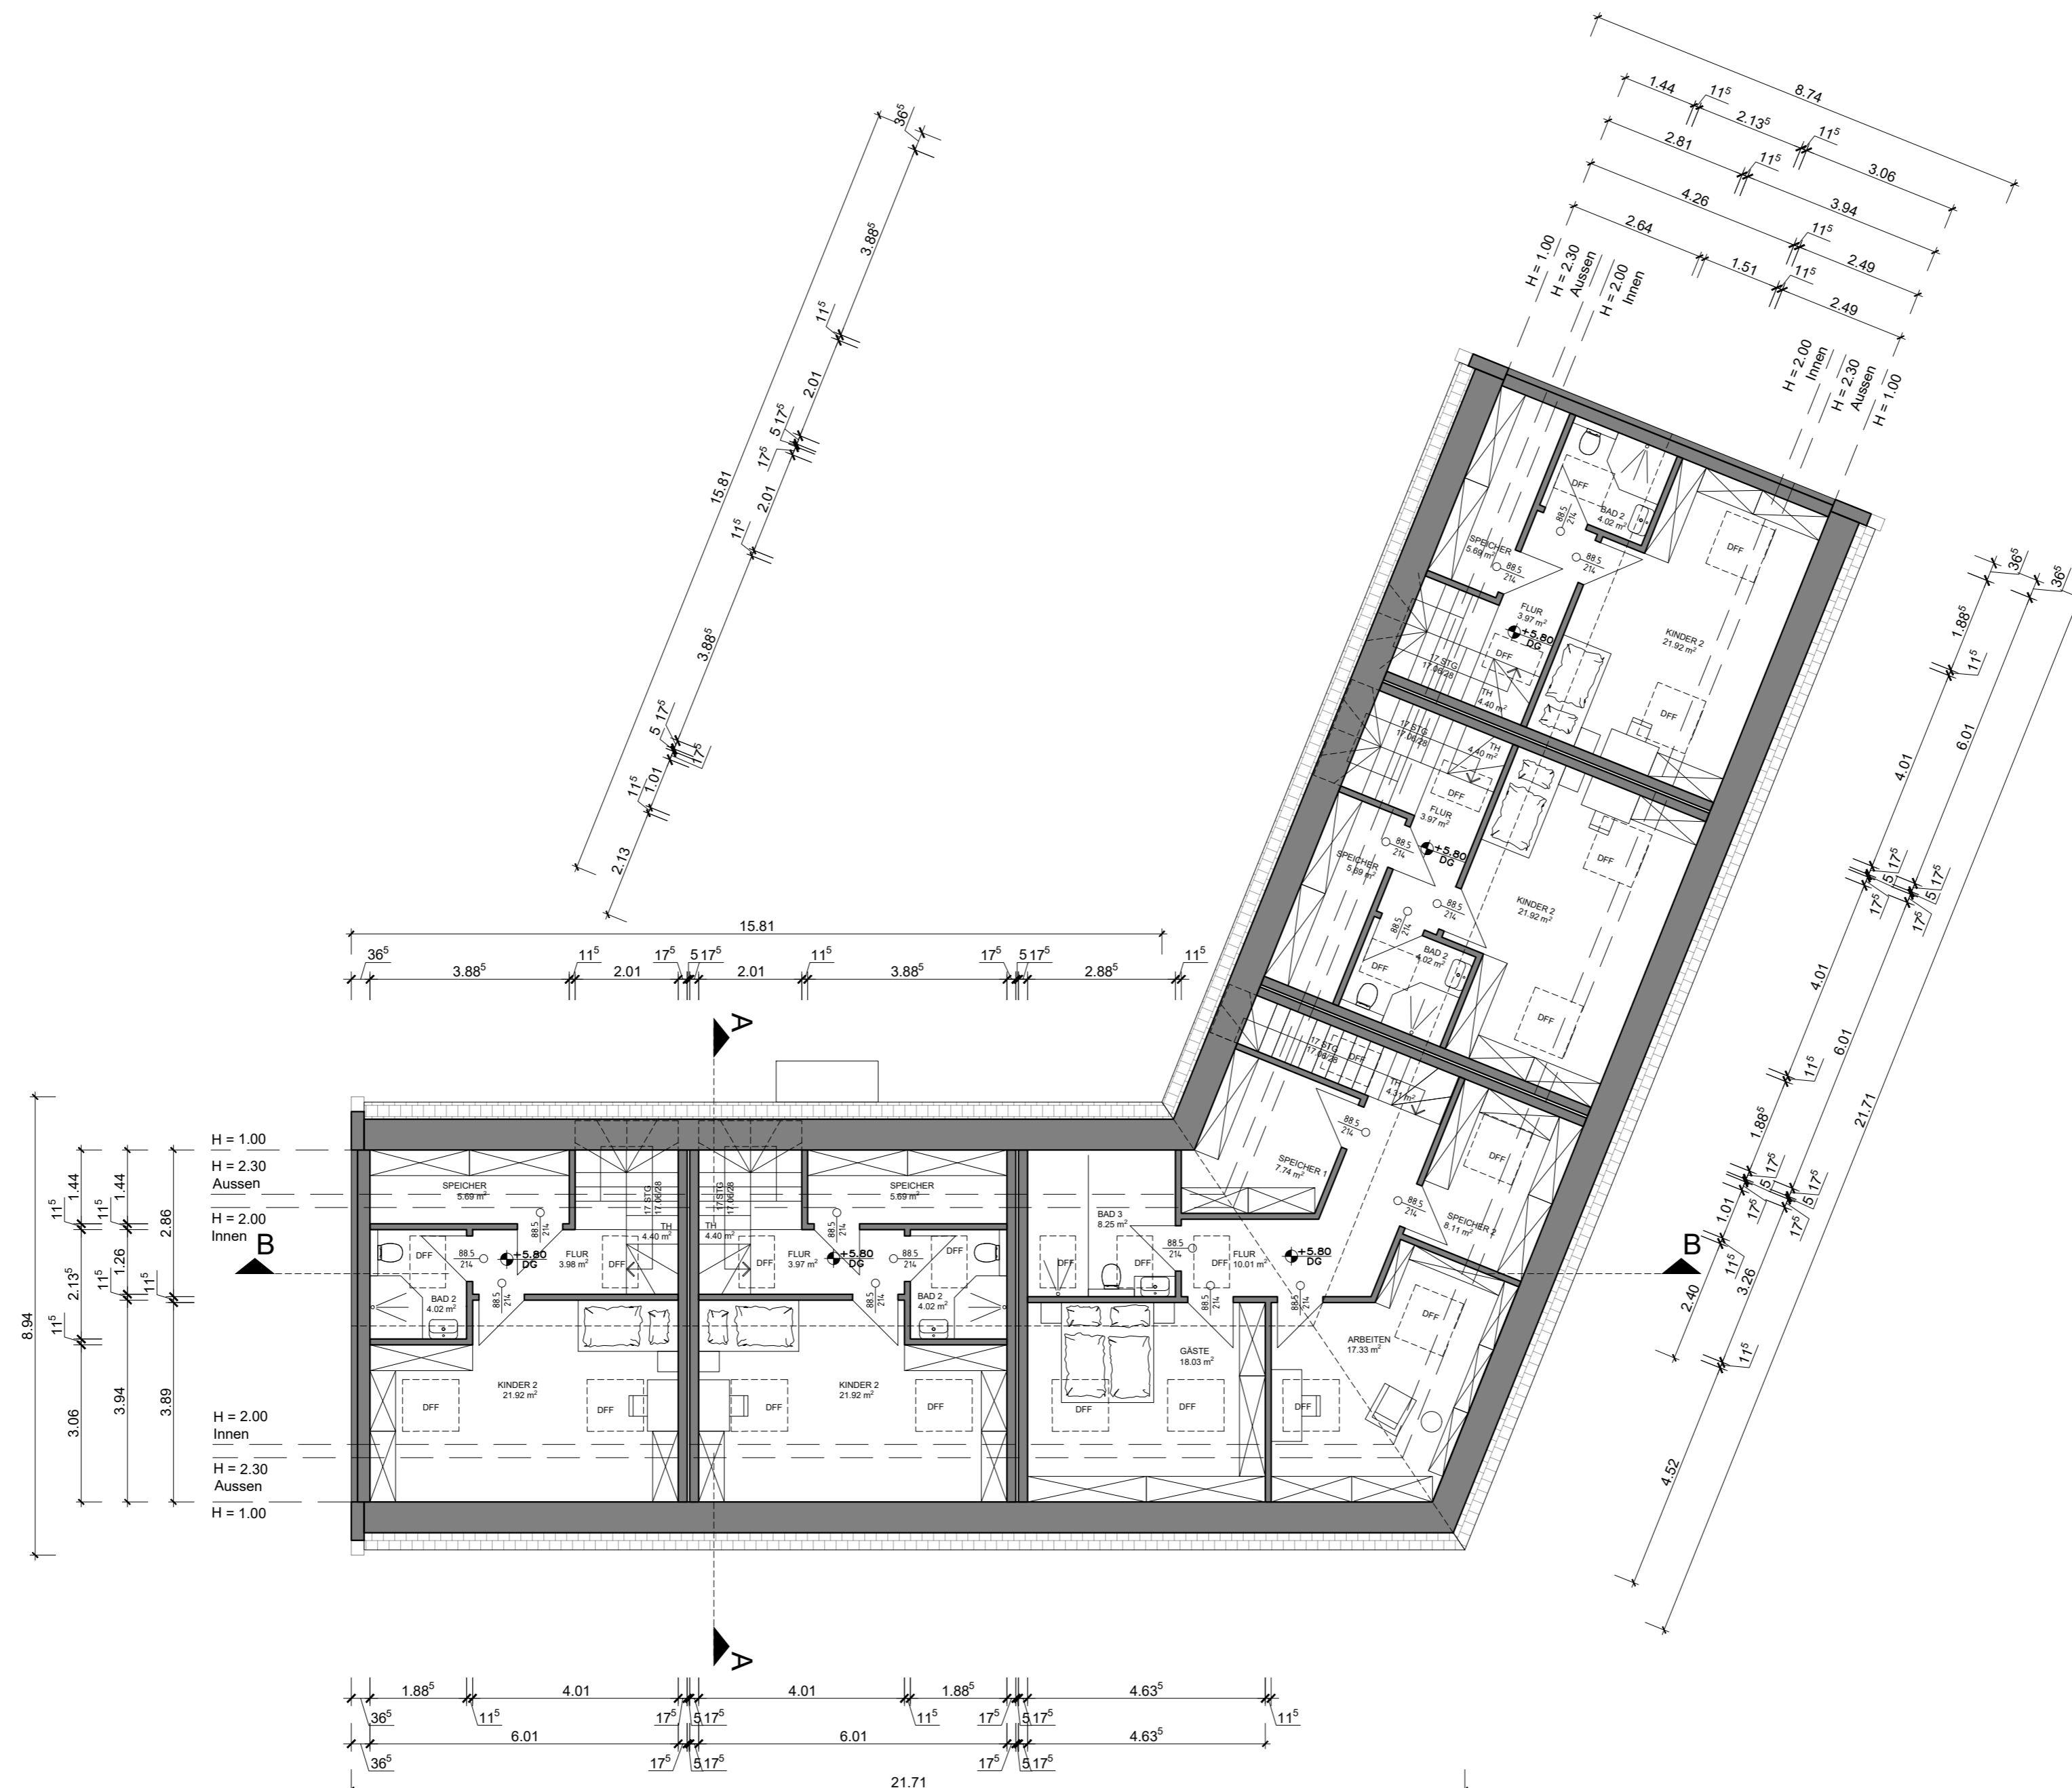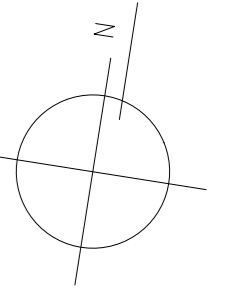

GENEHMIGUNGSPLANUNG

DACHGESCHOSS RH C1-5

ARCPRO
Architektur- und Projektentwicklungs GmbH
PLANUNGSBÜRO FÜR DEN HOCHBAU



NEUBAU VON EFH, DH, RH UND MFH,
SENIORENPFLEGEWILDE U. GEWERBEFLÄCHEN
MIT PARKHAUS UND SANIERUNG EINES
BAUDENKMALS AM IGLHOF 1,
86444 AFFING-IGLBACH

Gegenstand: Grundriss	Gemarkung: Affing	Flur: 222, 221/15, 221/23 und 221/26	Flurstücke: 222, 221/15, 221/23 und 221/26
--------------------------	----------------------	--	--

Bauherr: Steinbau Projekt GmbH,
Alexander Pilgrim,
Liststraße 7, 73760 Ostfildern

Verfasser: **ARCPRO** GmbH
Dipl.-Ing. Frank H. Ciesla
Dipl.-Ing. Architekt Thies Thiesen
Dorfstraße 10
D-24211 Preetz
E-Mail: info@arcprow.org
Tel.: 04342-8586988
Mob.: 0170-5474264

Geändert.:	Maßstab: 1:100	Projekt-Nr.: AIC-21-08
	Datum: 10.12.2024	Bl.-Nr.: AIC-21-08-G-C-03

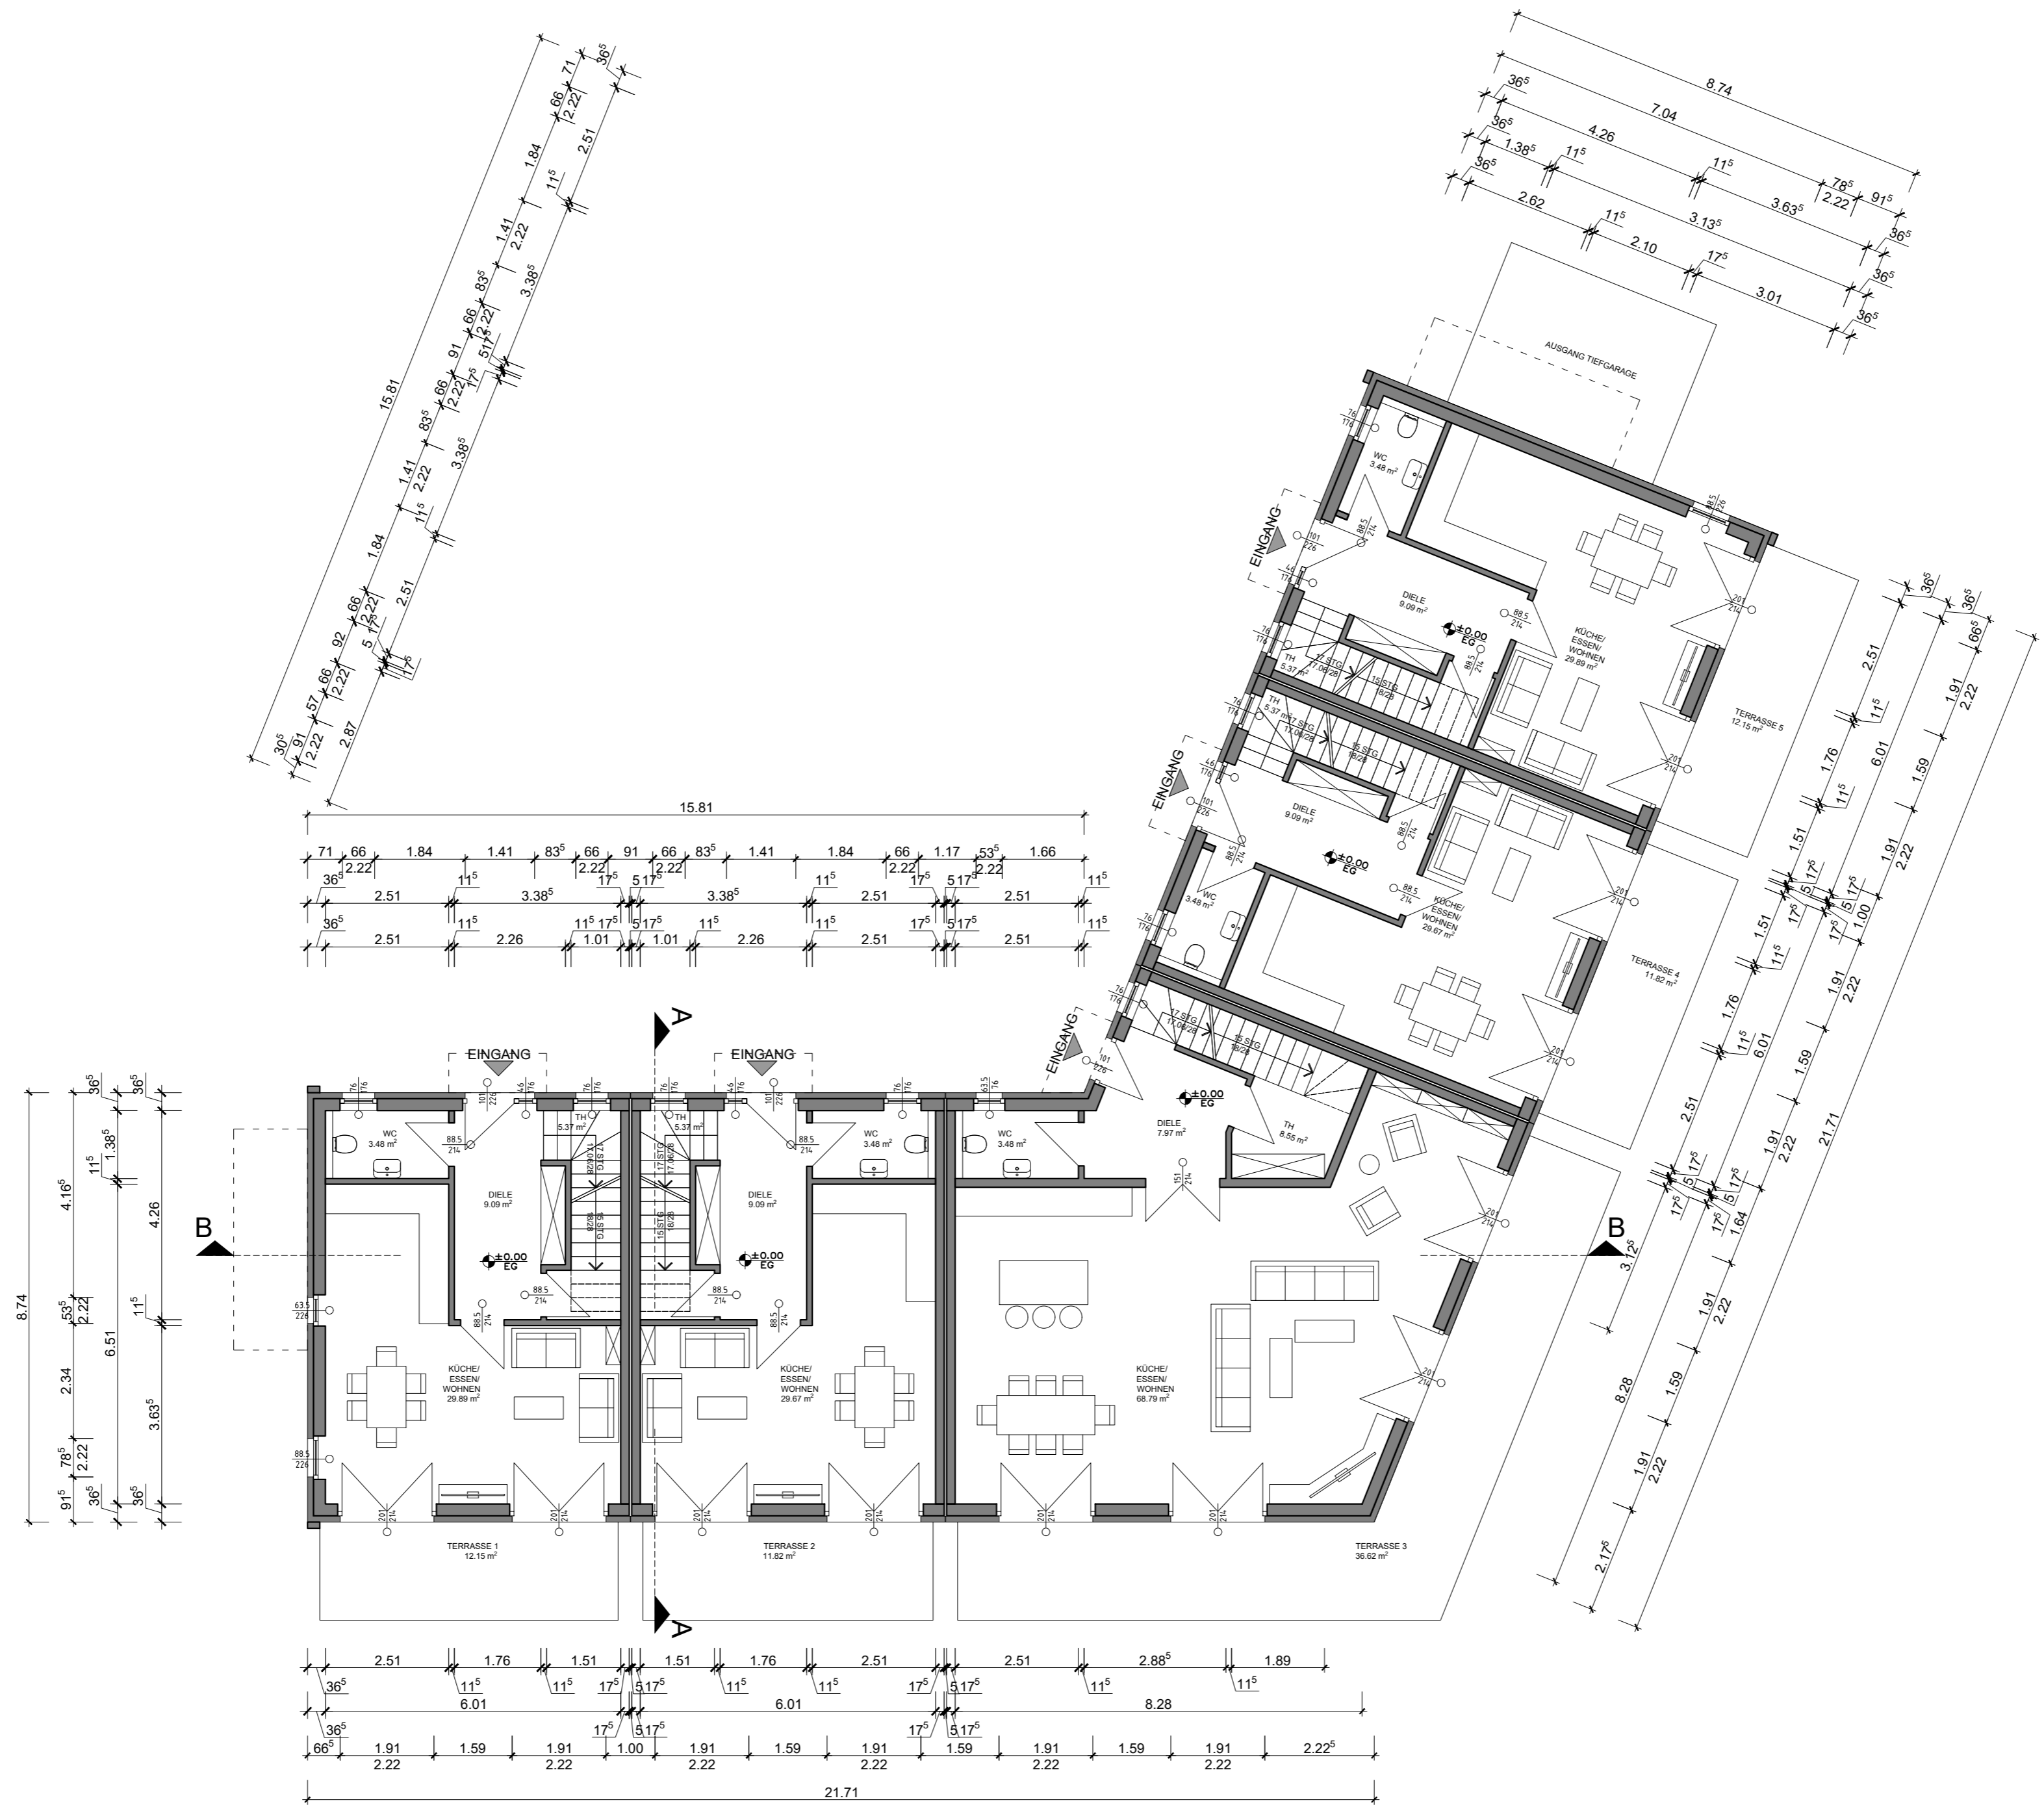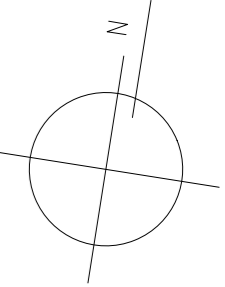

GENEHMIGUNGSPLANUNG

ERDGESCHOSS RH C1-5

ARCPRO
Architektur- und Projektentwicklungs GmbH
PLANUNGSBÜRO FÜR DEN HOCHBAU



NEUBAU VON EFH, DH, RH UND MFH,
SENIORENPFLEGEDOMIZIL U. GEWERBEFLÄCHEN
MIT PARKHAUS UND SANIERUNG EINES
BAUDENKMALS AM IGLHOF 1,
86444 AFFING-IGLBACH

Gegenstand: Grundriss	Gemarkung: Affing	Flur:	Flurstücke: 222, 221/15, 221/23 und 221/26
--------------------------	----------------------	-------	--

Bauherr: Steinbau Projekt GmbH,
Alexander Pilgrim,
Liststraße 7, 73760 Ostfildern

Verfasser: **ARCPRO** GmbH
Dipl.-Ing. Frank H. Ciesla
Dipl.-Ing. Architekt Thies Thiessen
Dorfstraße 10
D-24211 Preetz
E-Mail: info@arcpromo.org
Tel.: 04342-8586988
Mob.: 0170-5474264

Geändert:	Maßstab: 1:100	Projekt-Nr.: AIC-21-08
	Datum: 10.12.2024	Bl.-Nr.: AIC-21-08-G-C-01

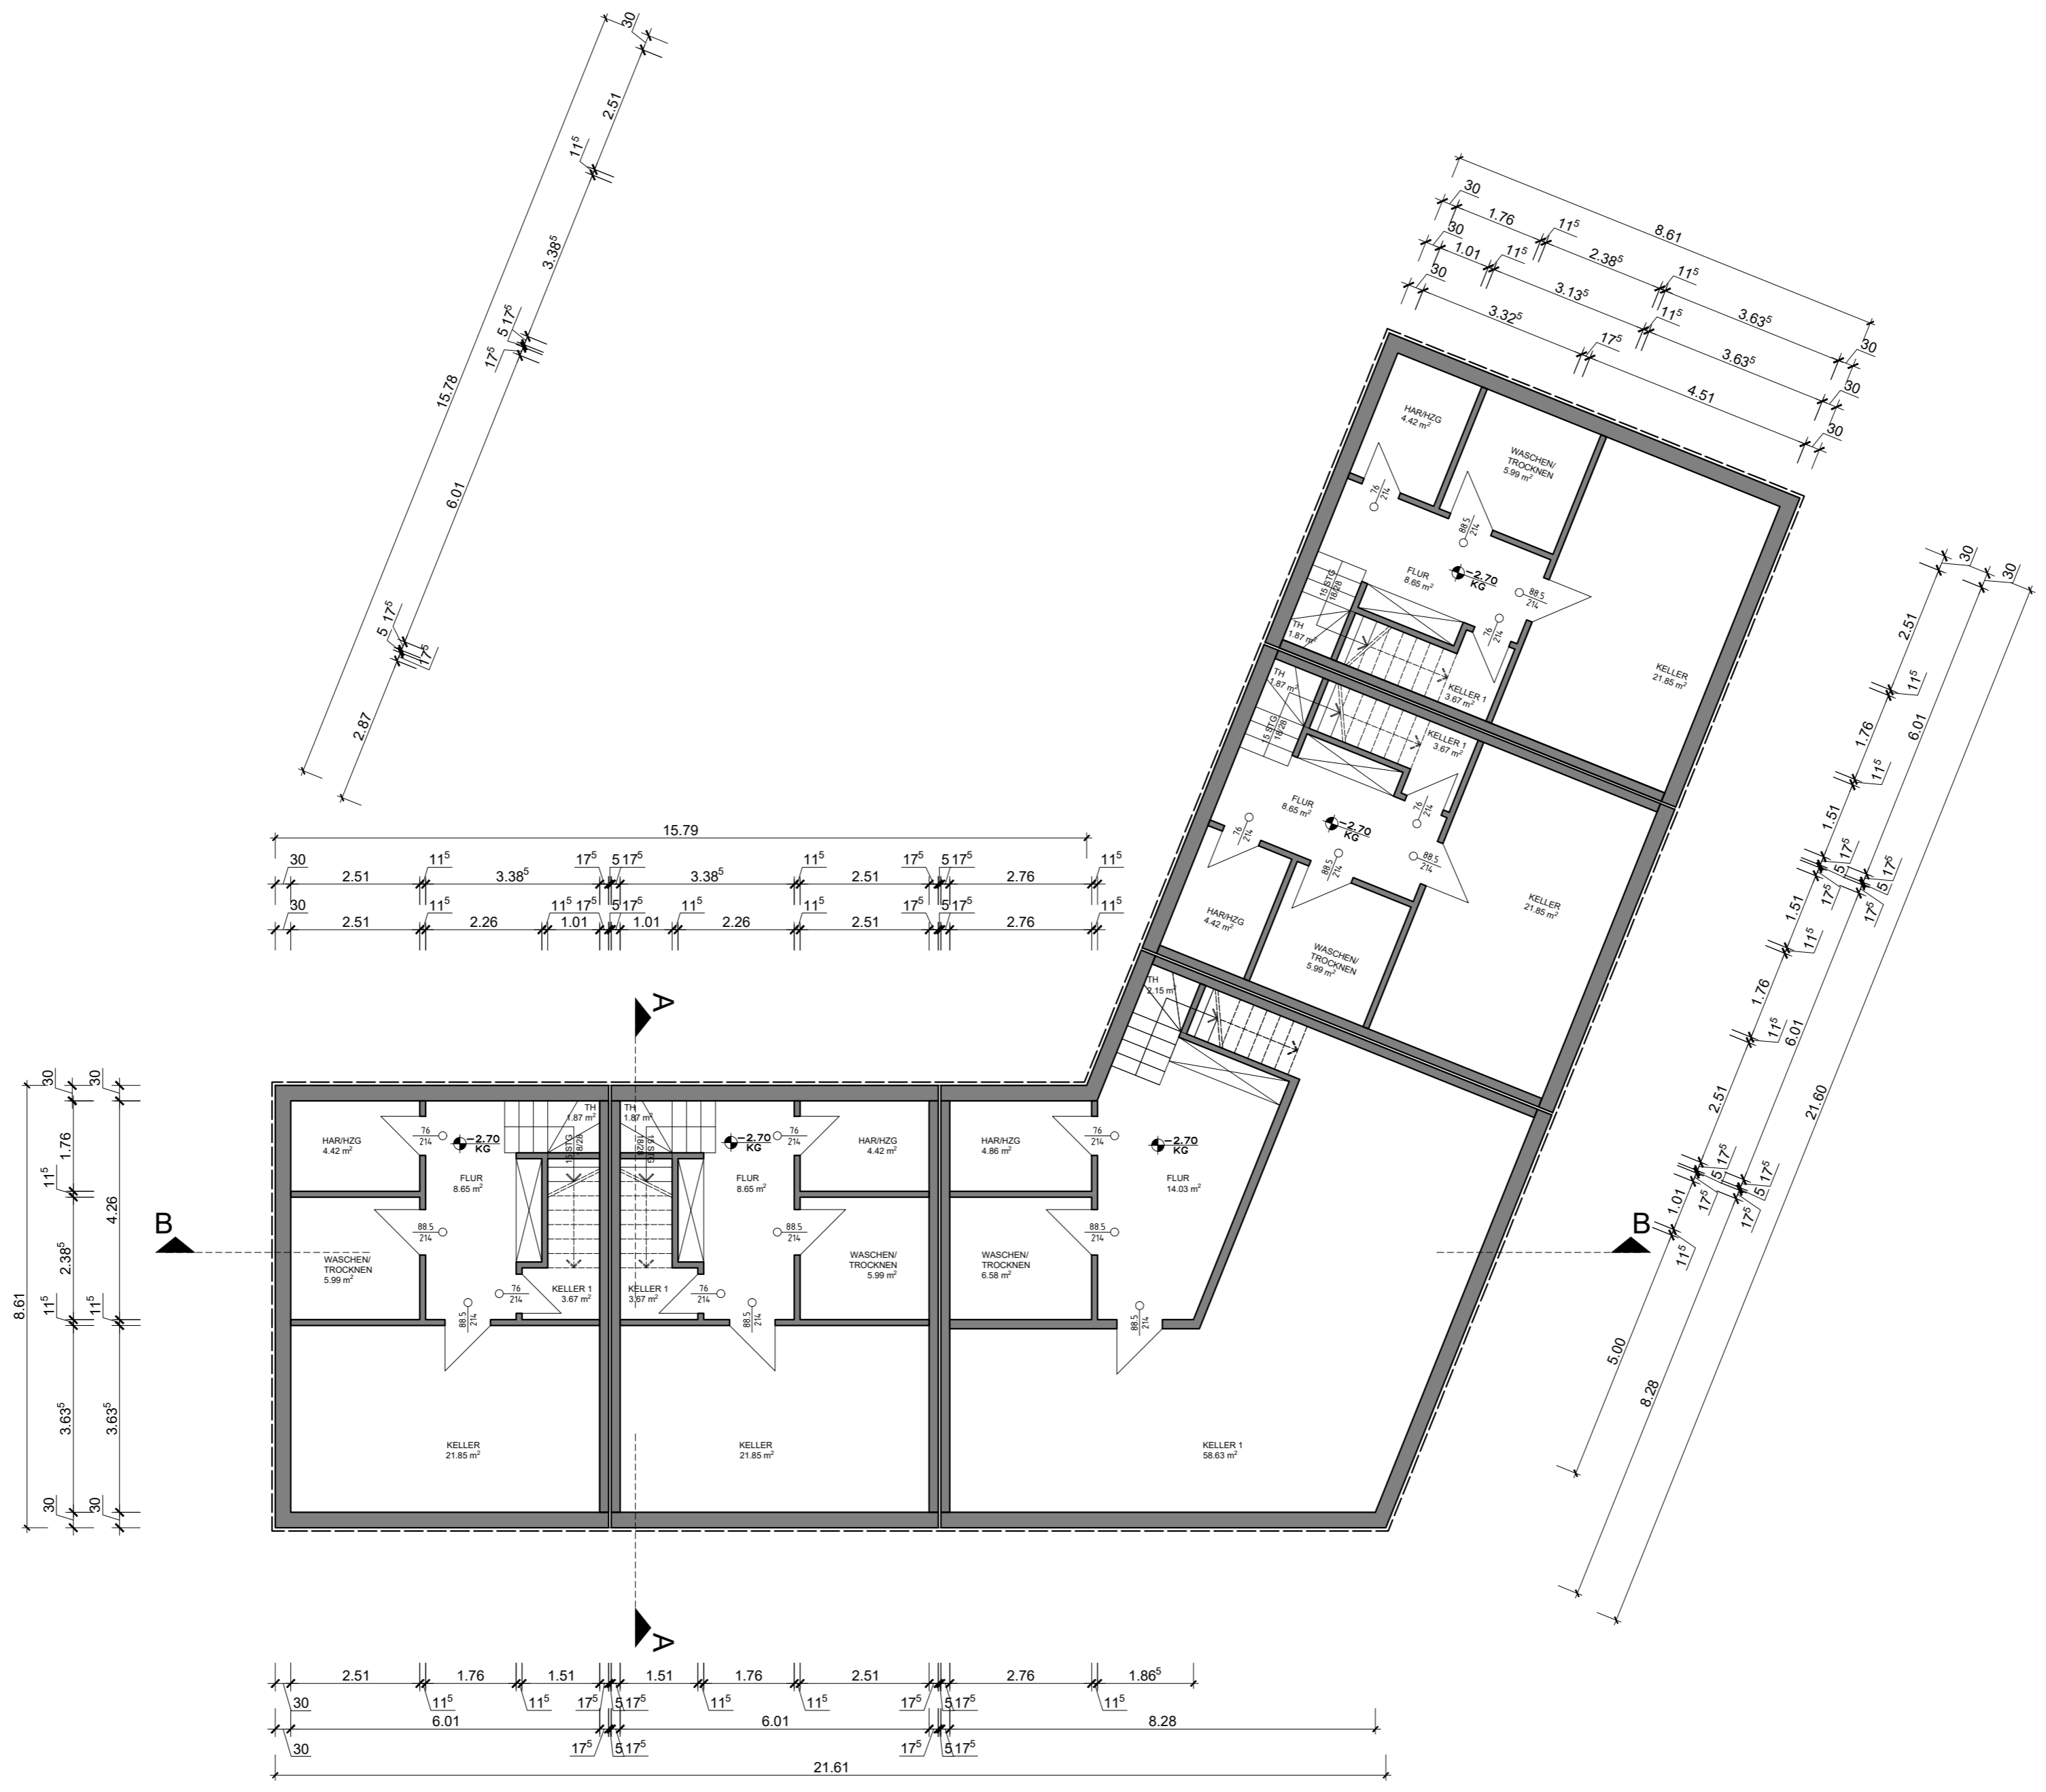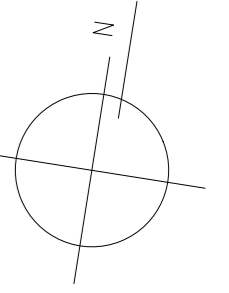

GENEHMIGUNGSPLANUNG

KELLERGESCHOSS RH C1-5

ARCPRO
Architektur- und Projektentwicklungs GmbH
PLANUNGSBÜRO FÜR DEN HOCHBAU



NEUBAU VON EFH, DH, RH UND MFH,
SENIORENPFLEGEDOMIZIL U. GEWERBEFLÄCHEN
MIT PARKHAUS UND SANIERUNG EINES
BAUDENKMALS AM IGLHOF 1,
86444 AFFING-IGLBACH

Gegenstand: Grundriss	Gemarkung: Affing	Flur:	Flurstücke: 222, 221/15, 221/23 und 221/26
--------------------------	----------------------	-------	--

Bauherr: Steinbau Projekt GmbH,
Alexander Pilgrim,
Liststraße 7, 73760 Ostfildern

Verfasser: **ARCPRO** GmbH
Dipl.-Ing. Frank H. Giesla
Dipl.-Ing. Architekt Thies Thiessen
Dorfstraße 10
D-24211 Preetz
E-Mail: info@arcproweb.org
Tel.: 04342-8586988
Mob.: 0170-5474264

Geändert:	Maßstab: 1:100	Projekt-Nr.: AIC-21-08
	Datum: 10.12.2024	Bl.-Nr.: AIC-21-08-G-C-00

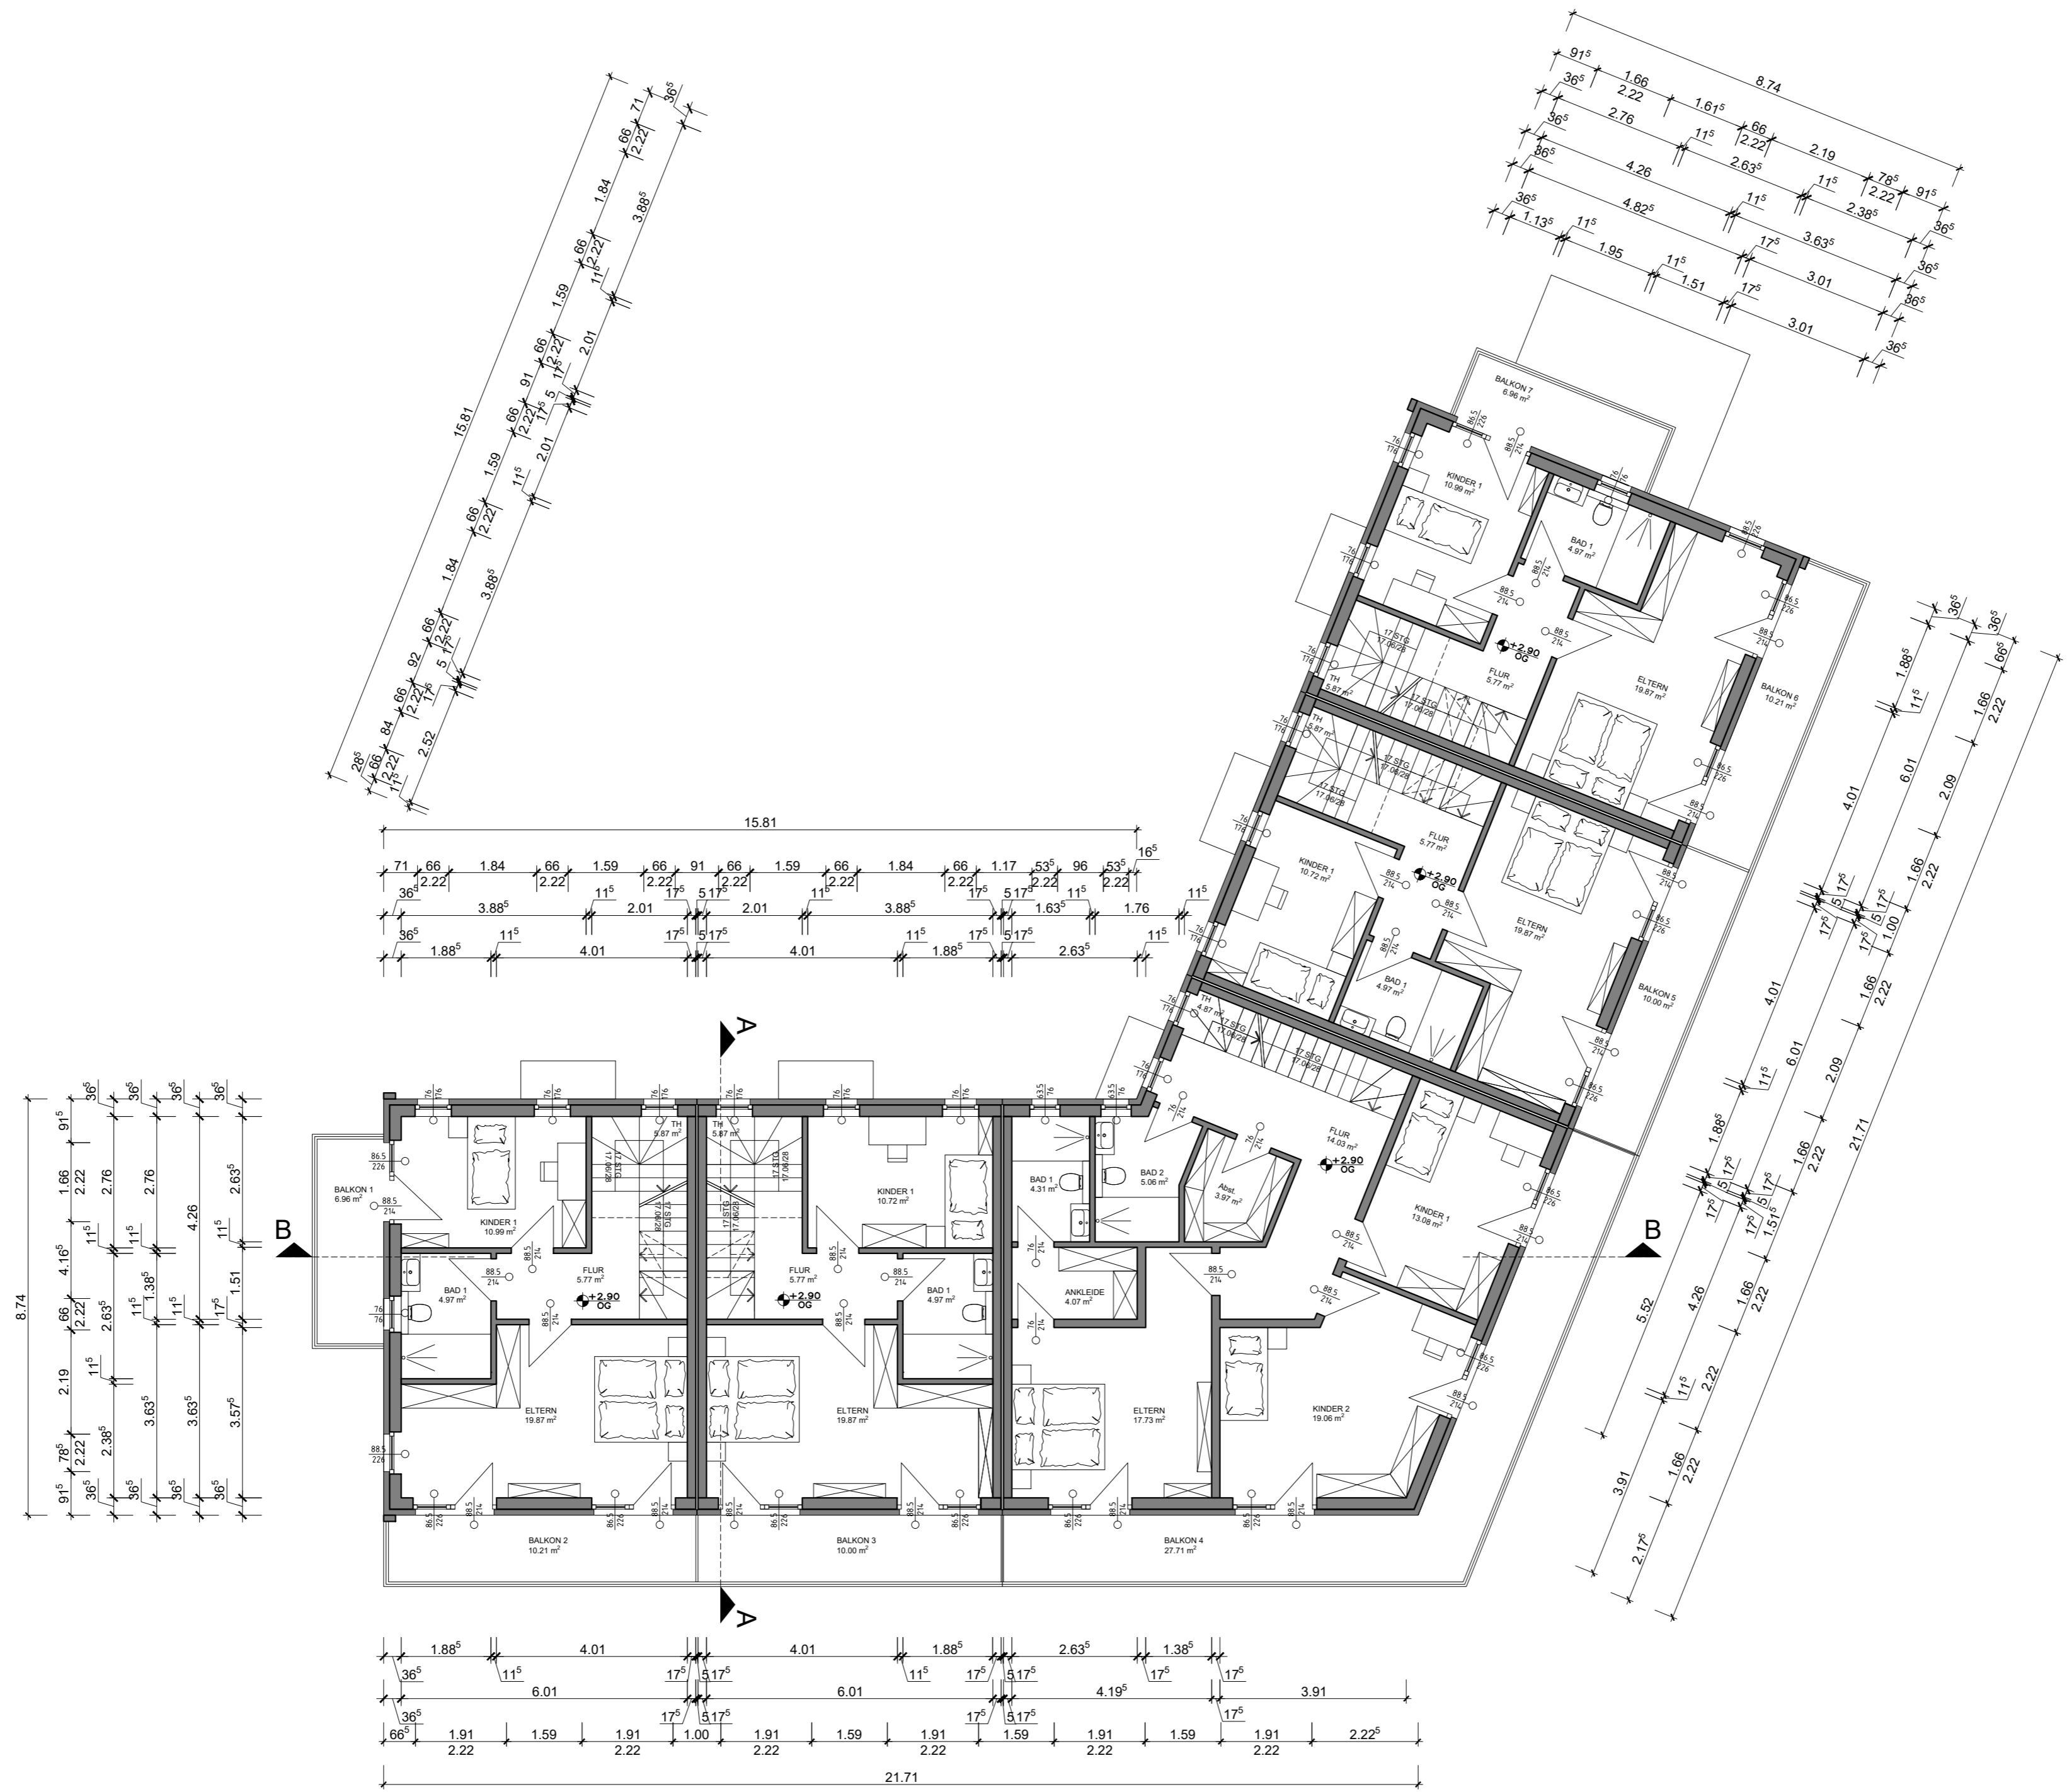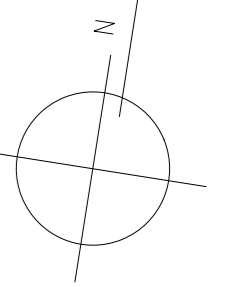

GENEHMIGUNGSPLANUNG

OBERGESCHOSS RH C1-5

ARCPRO
Architektur- und Projektentwicklungs GmbH
PLANUNGSBÜRO FÜR DEN HOCHBAU


NEUBAU VON EFH, DH, RH UND MFH,
SENIORENPFLEGEDOMIZIL U. GEWERBEFLÄCHEN
MIT PARKHAUS UND SANIERUNG EINES
BAUDENKMALS AM IGLHOF 1,
86444 AFFING-IGLBACH

Gegenstand: Grundriss	Gemarkung: Affing	Flur: 222	Flurstücke: 222, 221/15, 221/23 und 221/26
--------------------------	----------------------	--------------	--

Bauherr: Steinbau Projekt GmbH,
Alexander Pilgrim,
Liststraße 7, 73760 Ostfildern

Verfasser: **ARCPRO** GmbH
Dipl.-Ing. Frank H. Ciesla
Dipl.-Ing. Architekt Thies Thiesen
Dorfstraße 10
D-24211 Preetz
E-Mail: info@arcprow.org
Tel.: 04342-8586988
Mob.: 0170-5474264

Geändert.:	Maßstab: 1:100	Projekt-Nr.: AIC-21-08
	Datum: 10.12.2024	Bl.-Nr.: AIC-21-08-G-C-02

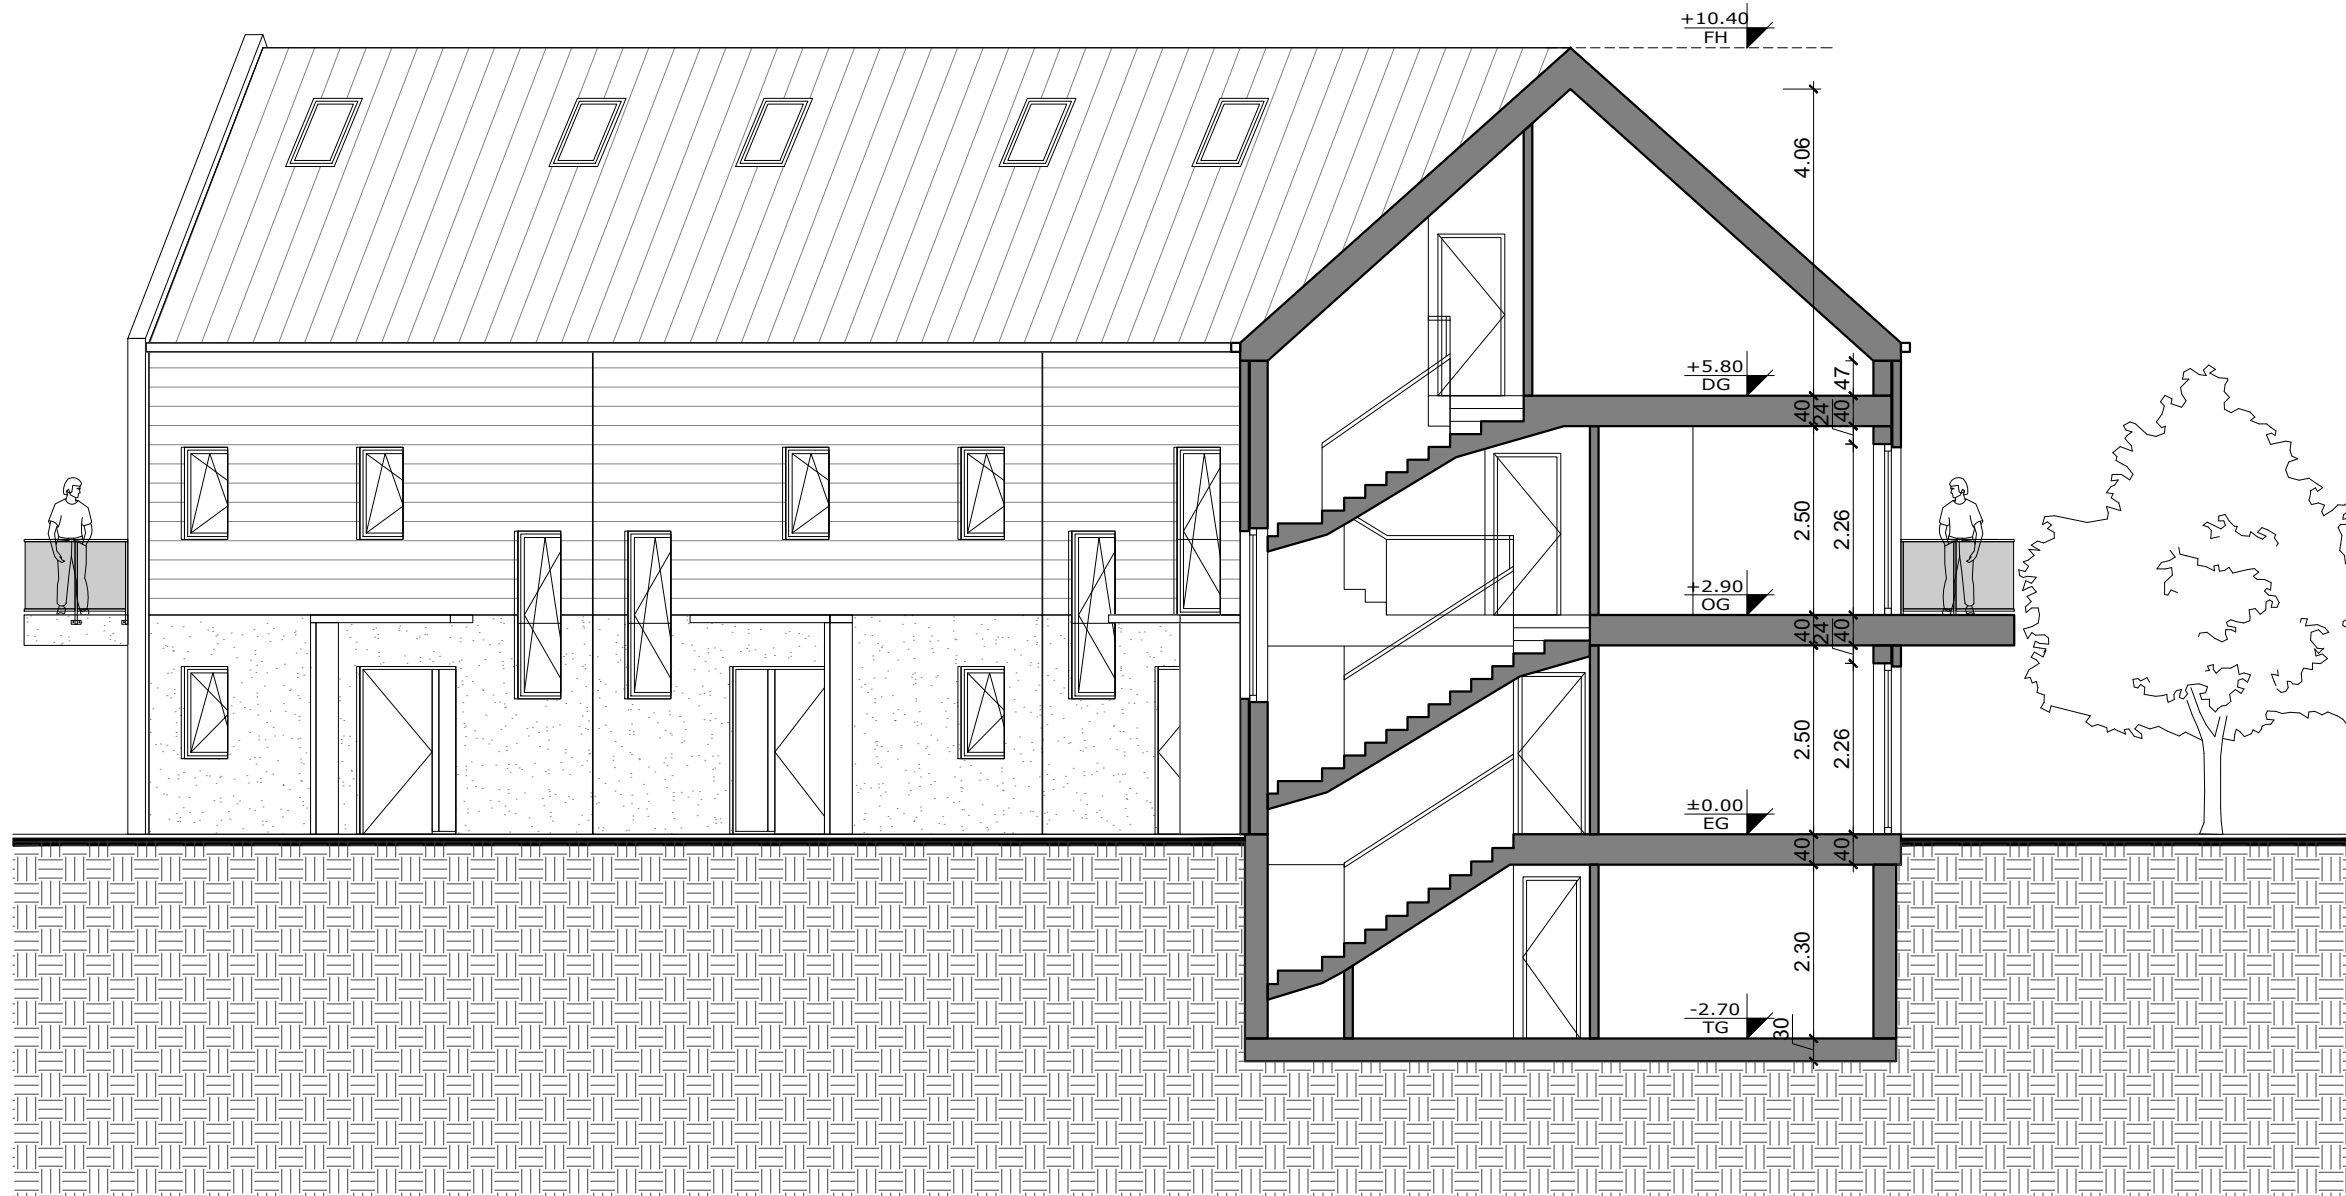

SCHNITT A-A M1:100

GENEHMIGUNGSPLANUNG
SCHNITT A-A RH C1-5

ARCPRO

Architektur- und Projektentwicklungs GmbH
 PLANUNGSBÜRO FÜR DEN HOCHBAU


NEUBAU VON EFH, DH, RH UND MFH,
 SENIORENPFLEGEDOMIZIL U. GEWERBEFLÄCHEN
 MIT PARKHAUS UND SANIERUNG EINES
 BAUDENKMALS AM IGLHOF 1,
 86444 AFFING-IGLBACH

Gegenstand: Ansichten	Gemarkung: Affing	Flur:	Flurstücke: 222, 221/15, 221/23 und 221/26
--------------------------	----------------------	-------	--

Bauherr: Steinbau Projekt GmbH,
 Alexander Pilgrim,
 Liststraße 7, 73760 Ostfildern

Verfasser: **ARCPRO** GmbH
 Dipl.-Ing. Frank H. Ciesla
 Dipl.-Ing. Architekt Thies Thiessen
 Dorfstraße 10
 D-24211 Preetz Tel.:04342-8586988
 E-Mail:info@arcpro.org Mob.:0170-5474264

Geändert.:	Maßstab: 1:100	Projekt-Nr.: AIC-21-08
	Datum: 10.12.2024	Bl.-Nr.: AIC-21-08-S-C-01

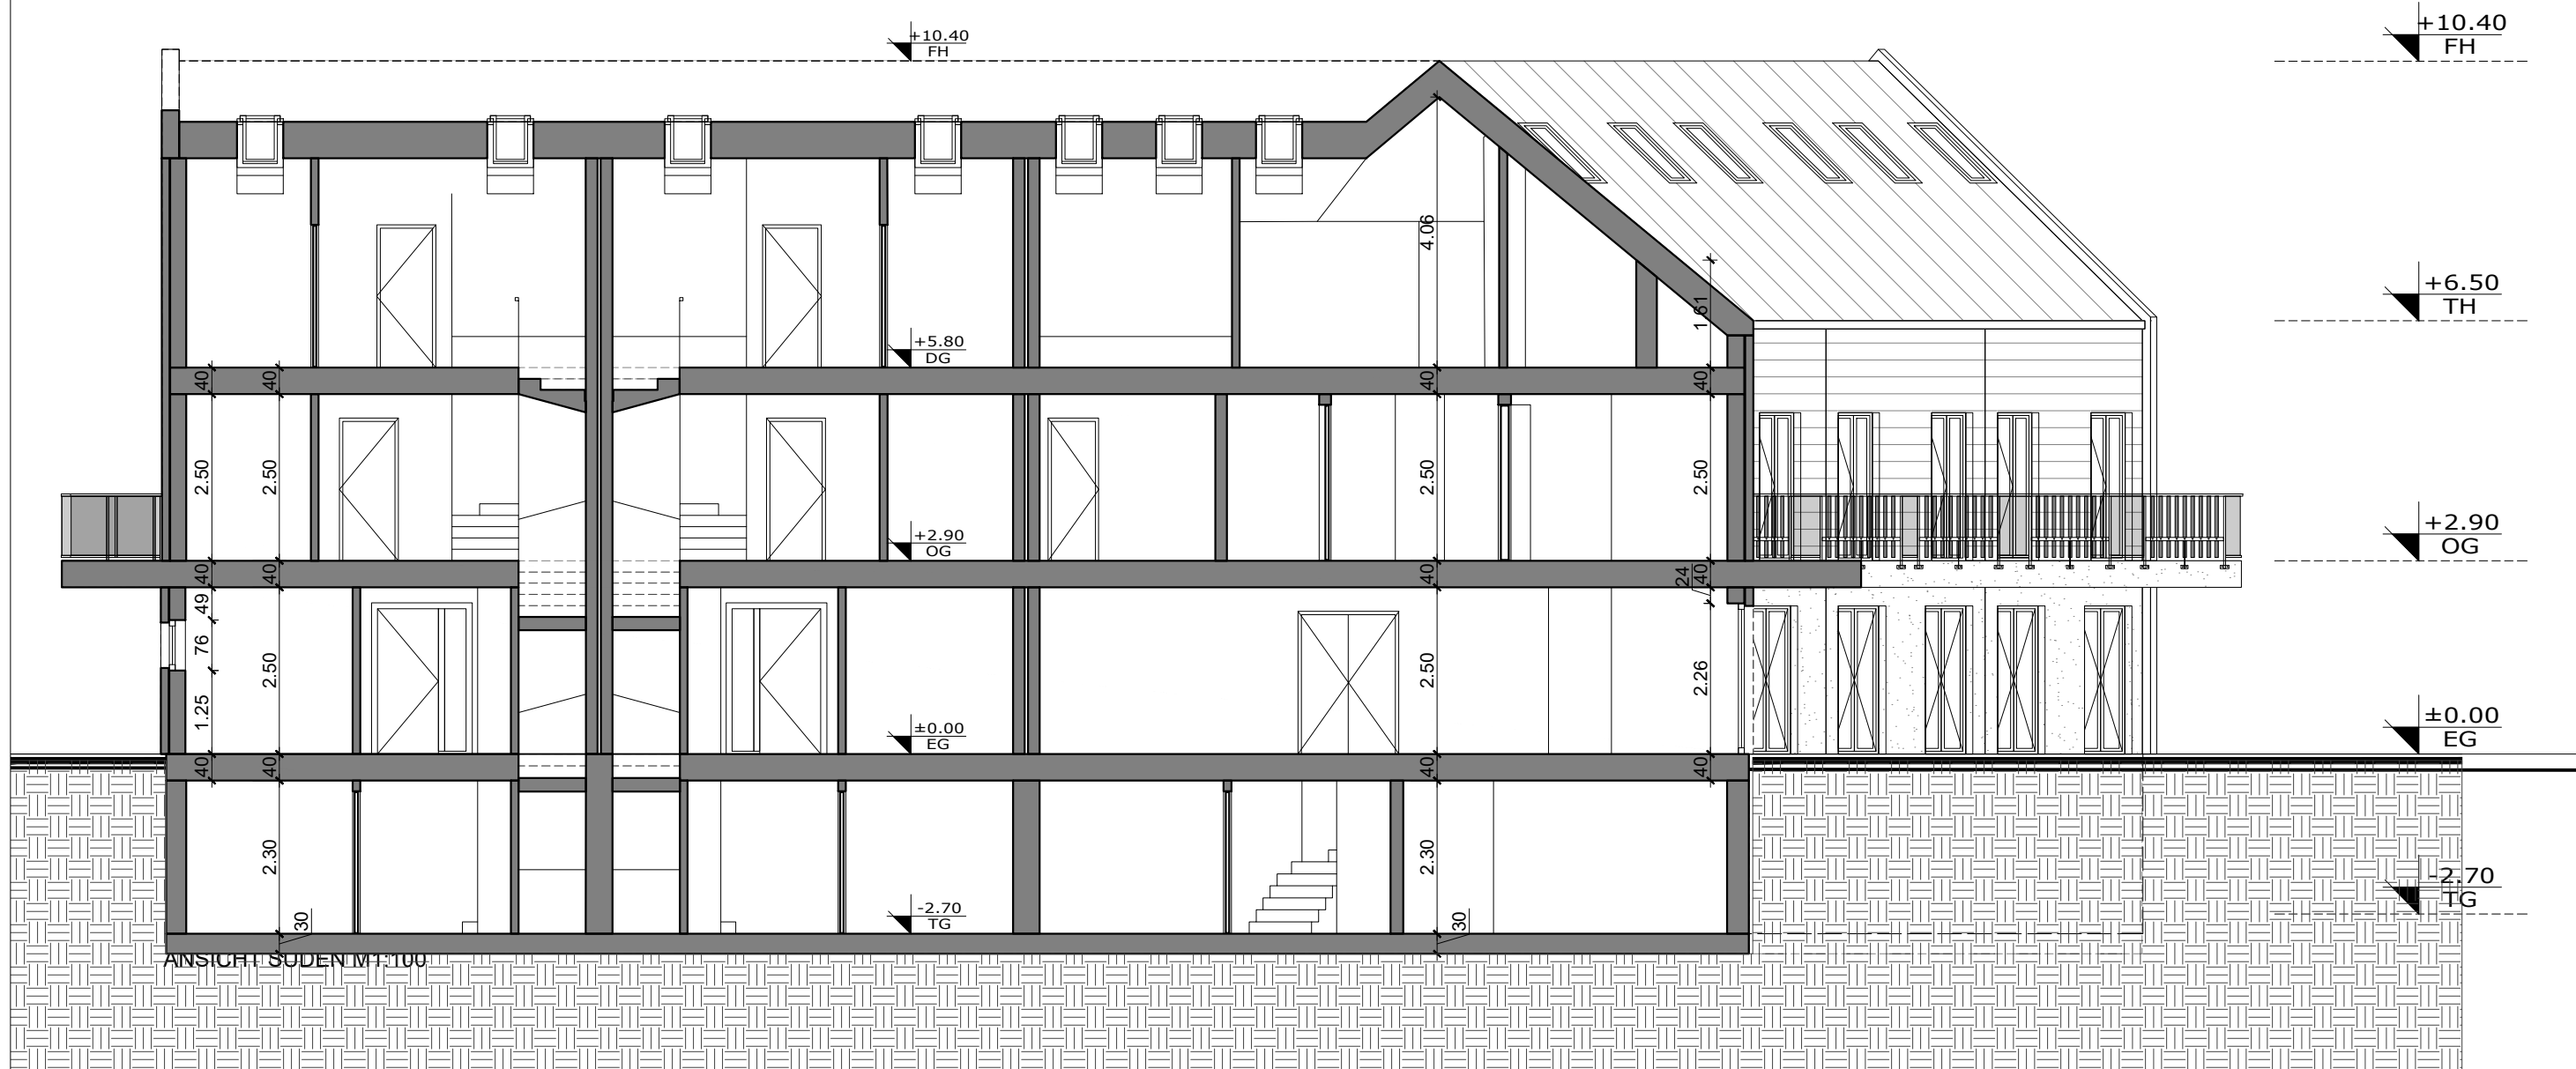

SCHNITT B-B M1:100

GENEHMIGUNGSPLANUNG
SCHNITT B-B RH C1-5

ARCPRO

Architektur- und Projektentwicklungs GmbH
PLANUNGSBÜRO FÜR DEN HOCHBAU


NEUBAU VON EFH, DH, RH UND MFH,
SENIORENPFLEGEDOMIZIL U. GEWERBEFLÄCHEN
MIT PARKHAUS UND SANIERUNG EINES
BAUDENKMALS AM IGLHOF 1,
86444 AFFING-IGLBACH

Gegenstand: Ansichten	Gemarkung: Affing	Flur:	Flurstücke: 222, 221/15, 221/23 und 221/26
--------------------------	----------------------	-------	--

Bauherr: Steinbau Projekt GmbH,
Alexander Pilgrim,
Liststraße 7, 73760 Ostfildern

Verfasser: **ARCPRO** GmbH
Dipl.-Ing. Frank H. Ciesla
Dipl.-Ing. Architekt Thies Thiessen
Dorfstraße 10
D-24211 Preetz Tel.:04342-8586988
E-Mail:info@arcpro.org Mob.:0170-5474264

Geändert.:	Maßstab: 1:100	Projekt-Nr.: AIC-21-08
	Datum: 10.12.2024	Bl.-Nr.: AIC-21-08-S-C-02

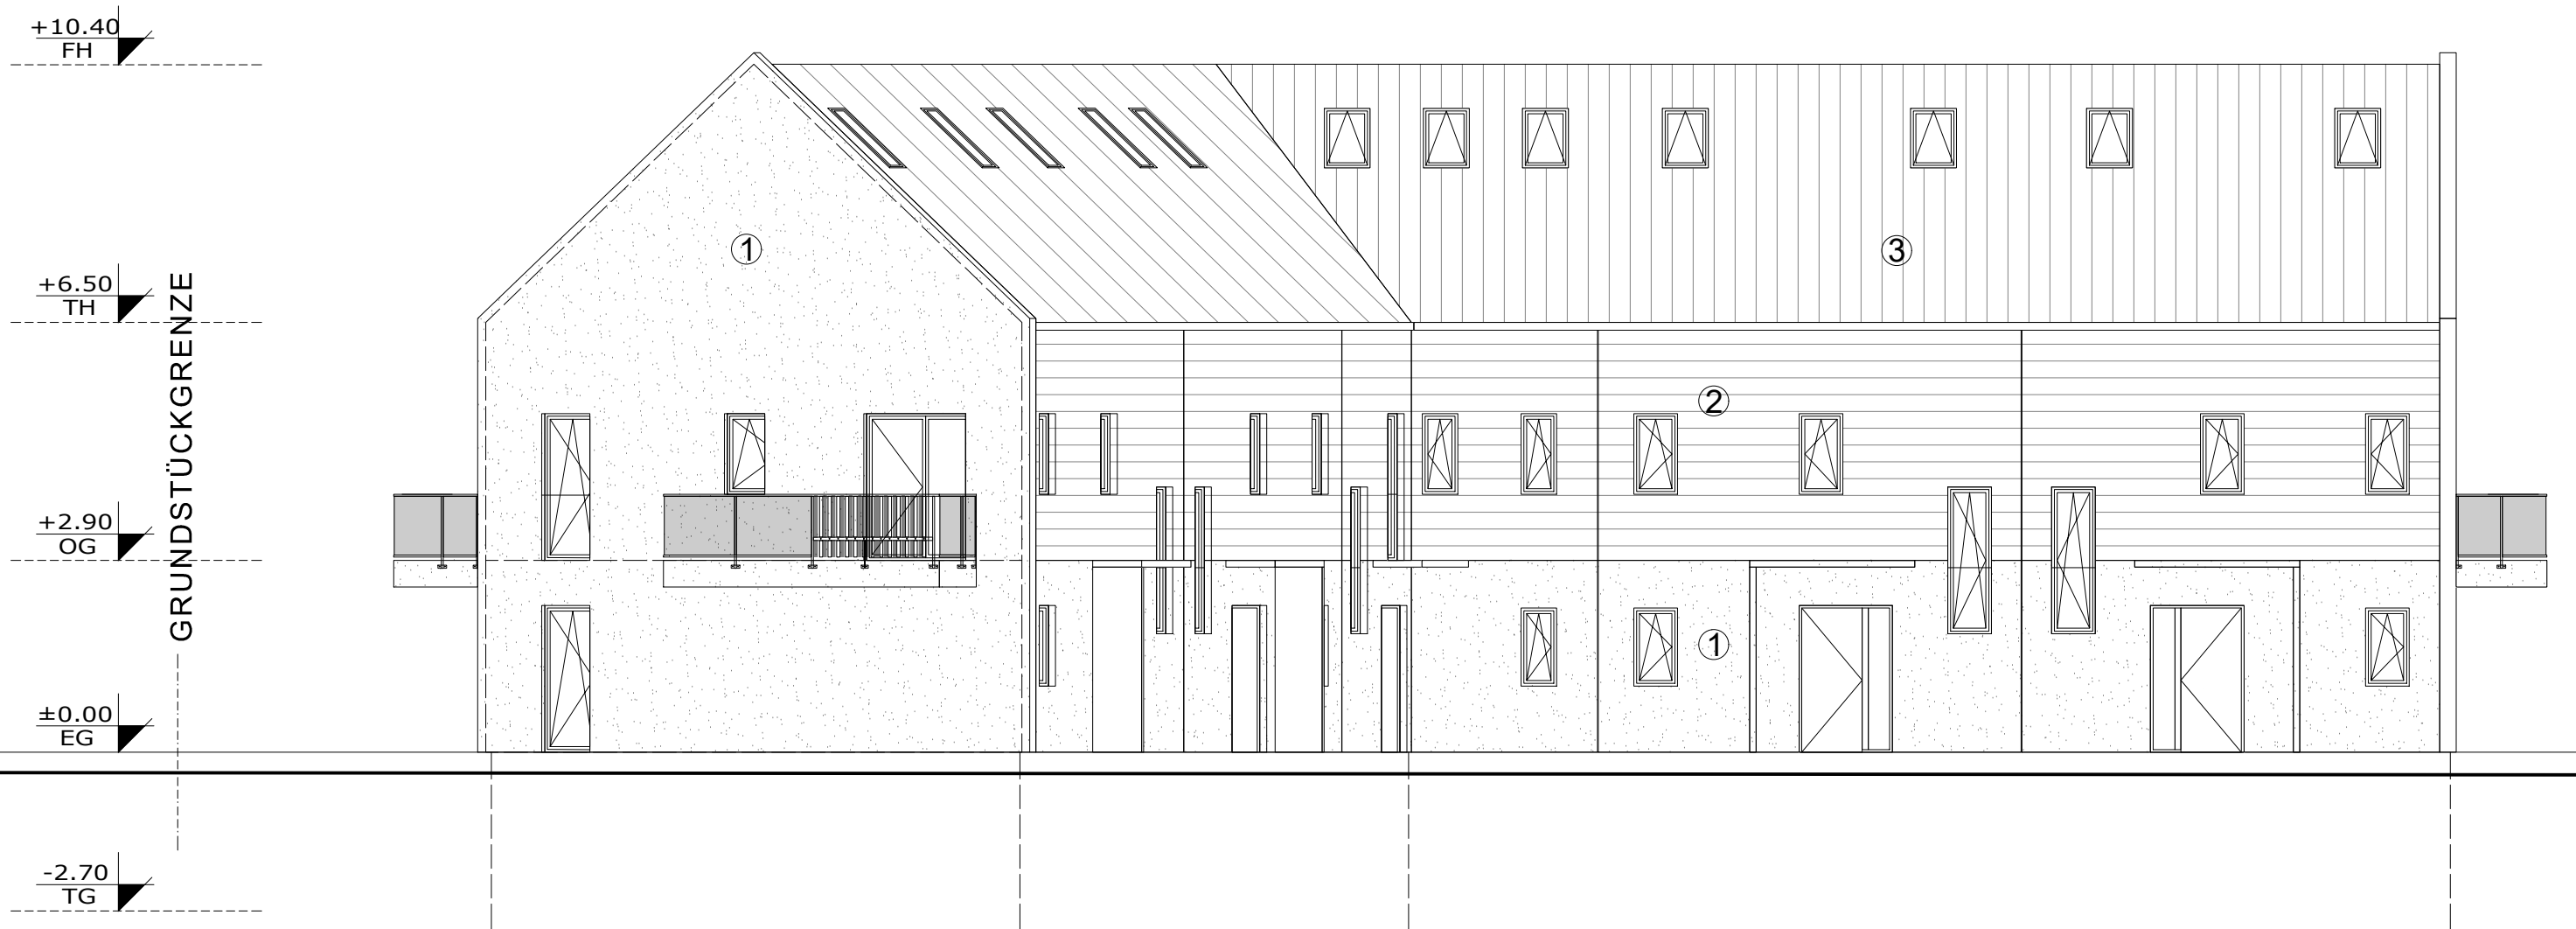

ANSICHT NORDEN M1:100

- ① PUTZ
- ② HOLZBEKLEIDUNG
- ③ NATURROTE DACHZIEGEL

GENEHMIGUNGSPLANUNG

ANSICHTEN NOREDN RH C1-5			
ARCPRO			
Architektur- und Projektentwicklungs GmbH PLANUNGSBÜRO FÜR DEN HOCHBAU			
NEUBAU VON EFH, DH, RH UND MFH, SENIORENPFLEGEDOMIZIL U. GEWERBEFLÄCHEN MIT PARKHAUS UND SANIERUNG EINES BAUDENKMALS AM IGLHOF 1, 86444 AFFING-IGLBACH			
Gegenstand: Ansichten	Gemarkung: Affing	Flur:	Flurstücke: 222, 221/15, 221/23 und 221/26
Bauherr: Steinbau Projekt GmbH, Alexander Pilgrim, Liststraße 7, 73760 Ostfildern			
Verfasser: ARCPRO GmbH Dipl.-Ing. Frank H. Ciesla Dipl.-Ing. Architekt Thies Thiessen Dorfstraße 10 D-24211 Preetz Tel.:04342-8586988 E-Mail:info@arcpro.org Mob.:0170-5474264			
Geändert.:	Maßstab: 1:100	Projekt-Nr.: AIC-21-08	
	Datum: 08.11.2024	Bl.-Nr.: AIC-21-08-A-C-06	