

GENEHMIGUNGSPLANUNG
DACHGESCHOSS MFH E

ARCPRO
 Architektur- und Projektentwicklungs GmbH
 PLANUNGSBÜRO FÜR DEN HOCHBAU



NEUBAU VON EFH, DH, RH UND MFH,
 SENIORENPFLEGEDOMIZIL U. GEWERBEFLÄCHEN
 MIT PARKHAUS UND SANIERUNG EINES
 BAUDENKMALS AM IGLHOF 1,
 86444 AFFING-IGLBACH

Gegenstand: Grundriss	Gemarkung: Affing	Flur:	Flurstücke: 222, 221/15, 221/23 und 221/26
--------------------------	----------------------	-------	--

Bauherr: Steinbau Projekt GmbH,
 Alexander Pilgrim,
 Liststraße 7, 73760 Ostfildern



Verfasser: **ARCPRO** GmbH
 Dipl.-Ing. Frank H. Ciesla
 Dipl.-Ing. Architekt Thies Thiessen
 Dorfstraße 10
 D-24211 Preetz Tel.:04342-8586988
 E-Mail:info@arcpro.org Mob.:0170-5474264

Geändert:	Maßstab: 1:100	Projekt-Nr.: AIC-21-08
	Datum: 10.12.2024	Bl.-Nr.: AIC-21-08-G-D1-04

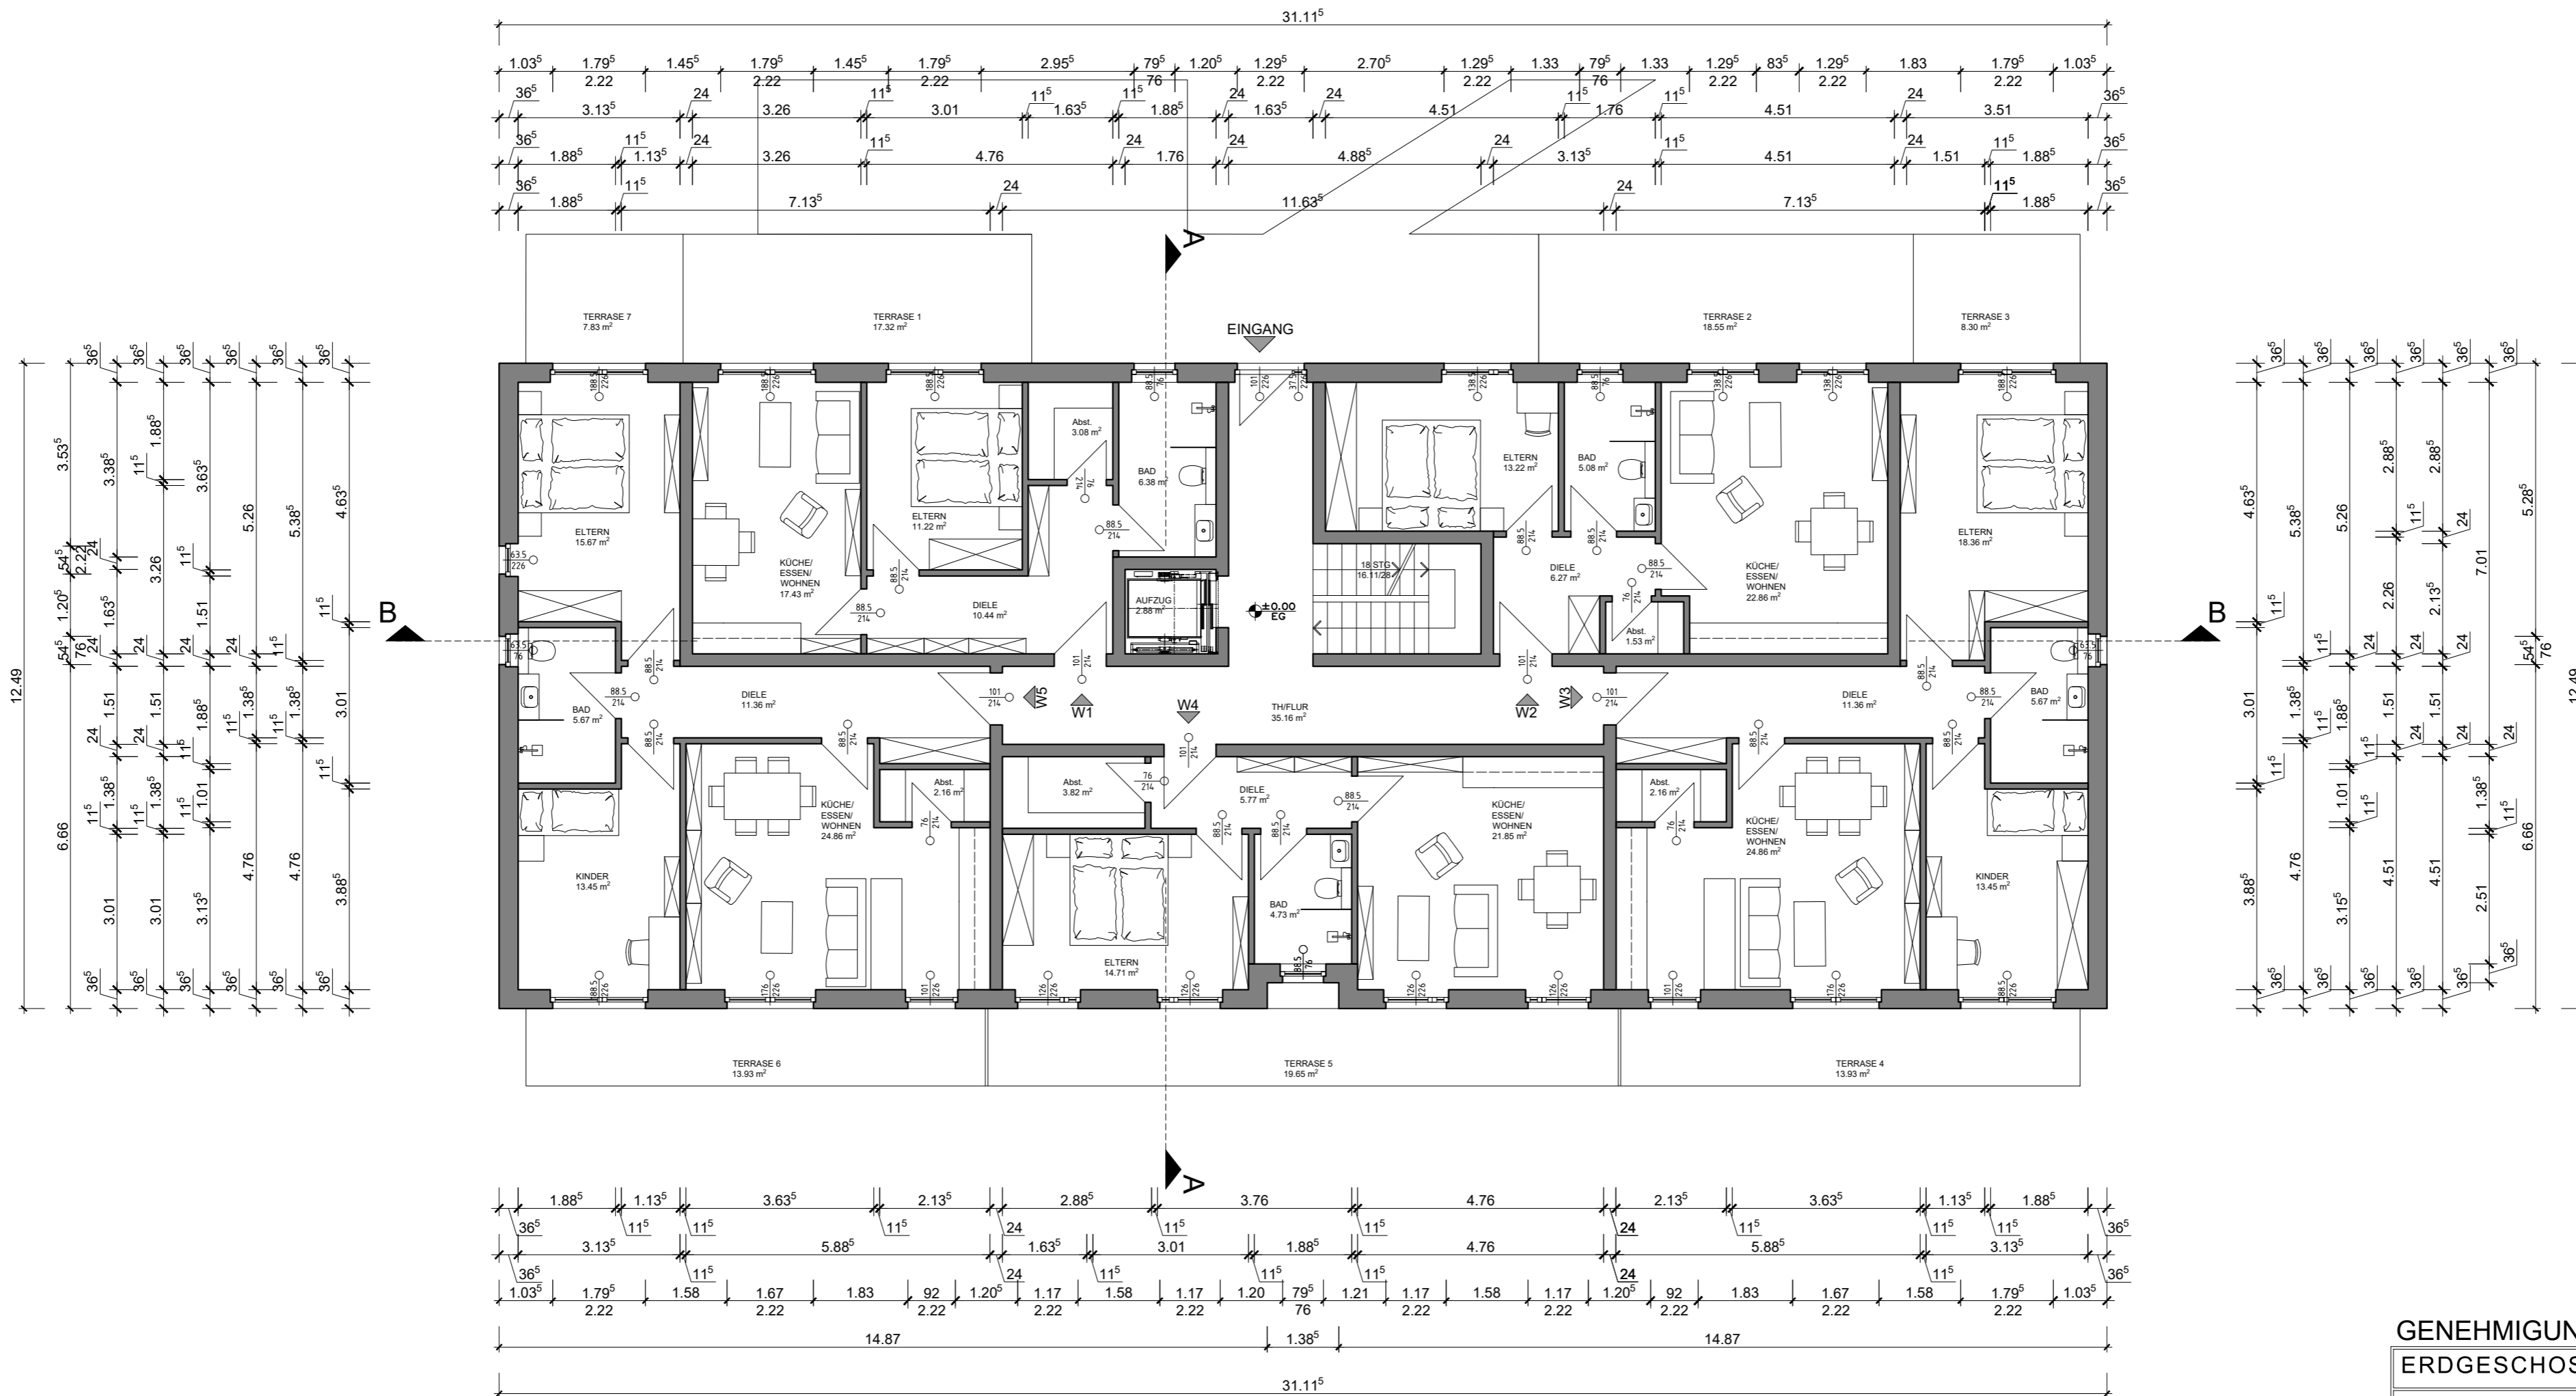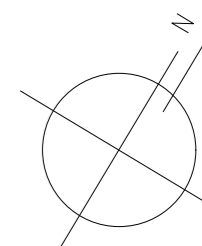



GENEHMIGUNGSPLANUNG
ERDGESCHOSS MFH E

ARCPRO		
Architektur- und Projektentwicklungs GmbH PLANUNGSBÜRO FÜR DEN HOCHBAU		
NEUBAU VON EFH, DH, RH UND MFH, SENIORENPFLEGEDOMIZIL U. GEWERBEFLÄCHEN MIT PARKHAUS UND SANIERUNG EINES BAUDENKMALS AM IGLHOF 1, 86444 AFFING-IGLBACH		
Gegenstand: Grundriss	Gemarkung: Affing	Flur: Flurstücke: 222, 221/15, 221/23 und 221/26
Bauherr: Steinbau Projekt GmbH, Alexander Pilgrim, Liststraße 7, 73760 Ostfildern		
Verfasser: ARCPRO GmbH Dipl.-Ing. Frank H. Ciesla Dipl.-Ing. Architekt Thies Thiessen Dorfstraße 10 D-24211 Preetz Tel.:04342-8586988 E-Mail:info@arcprow.org Mob.:0170-5474264		
Geändert:	Maßstab: 1:100	Projekt-Nr.: AIC-21-08
	Datum: 15.12.25	Bl.-Nr.: AIC-21-08-G-D1-01

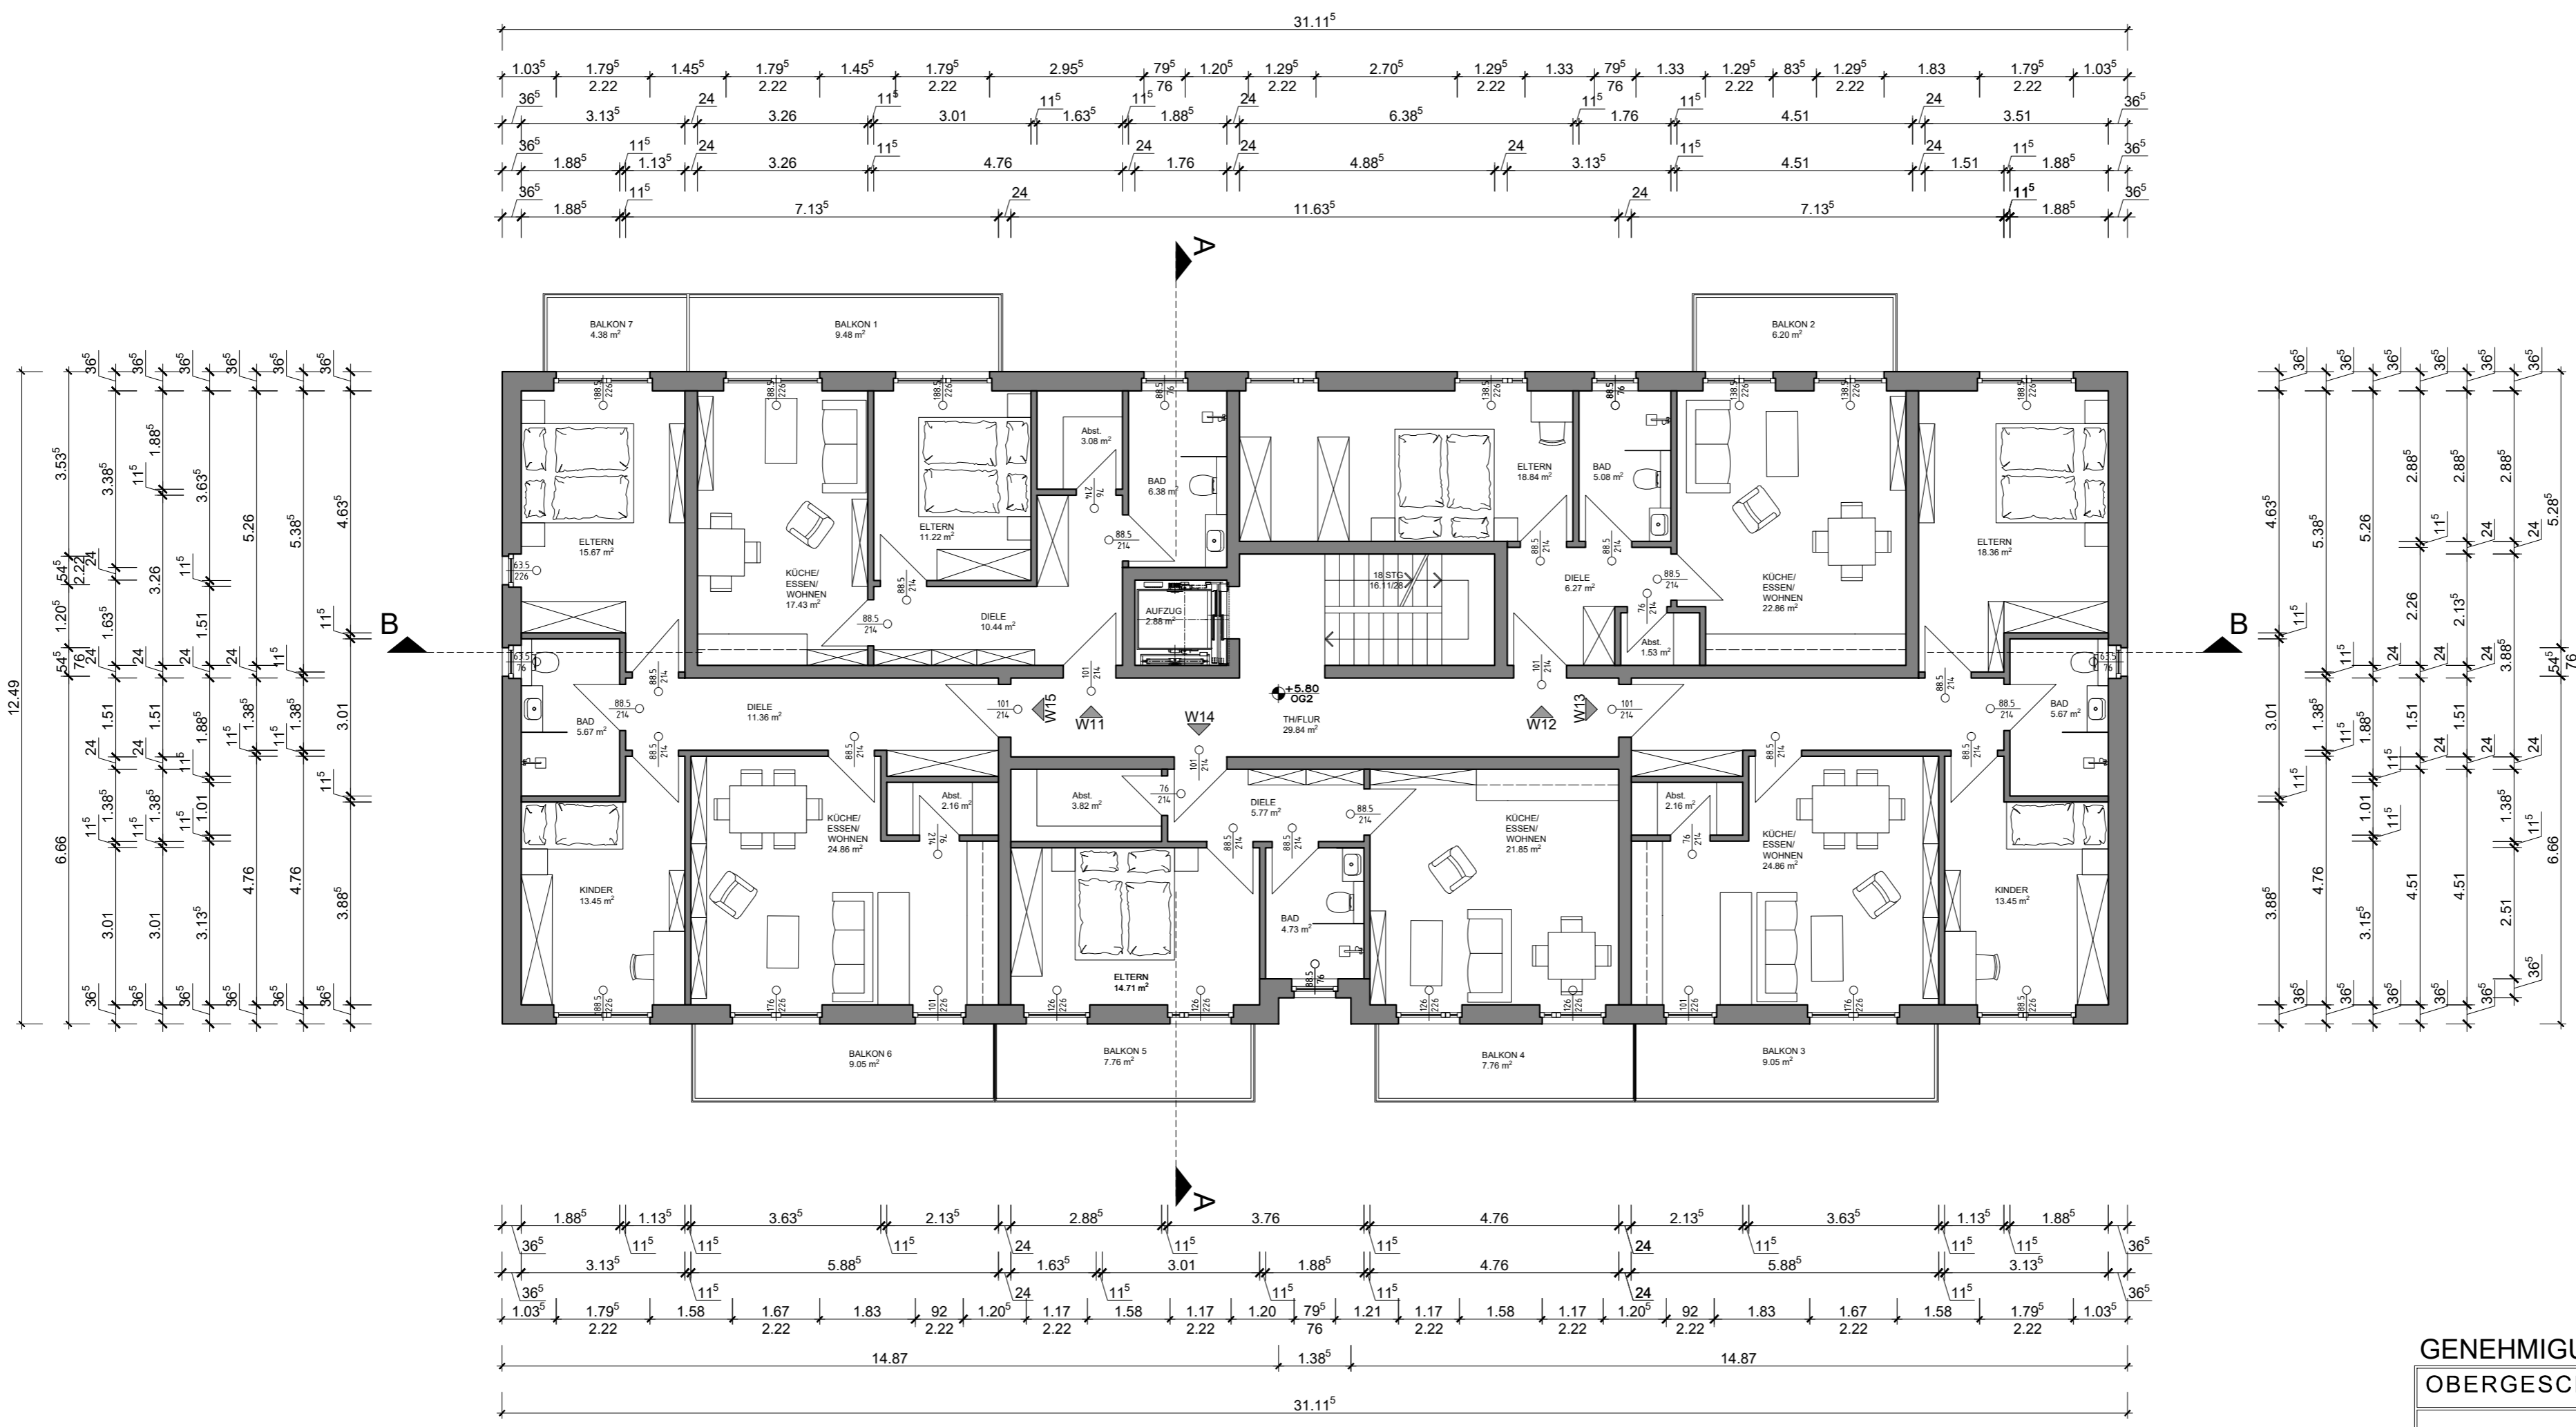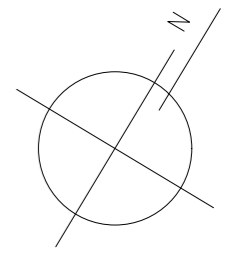

**GENEHMIGUNGSPLANUNG
OBERGESCHOSS 2 MFH E**

ARCPRO			
Architektur- und Projektentwicklungs GmbH PLANUNGSBÜRO FÜR DEN HOCHBAU			
NEUBAU VON EFH, DH, RH UND MFH, SENIORENPFLEGEDOMIZIL U. GEWERBEFLÄCHEN MIT PARKHAUS UND SANIERUNG EINES BAUDENKMALS AM IGLHOF 1, 86444 AFFING-IGLBACH			
Gegenstand: Grundriss	Gemarkung: Affing	Flur:	Flurstücke: 222, 221/15, 221/23 und 221/26
Bauherr: Steinbau Projekt GmbH, Alexander Pilgrim, Liststraße 7, 73760 Ostfildern			
Verfasser: ARCPRO GmbH Dipl.-Ing. Frank H. Ciesla Dipl.-Ing. Architekt Thies Thiessen Dorfstraße 10 D-24211 Preetz Tel.: 04342-8586988 E-Mail: info@arcpro.org Mob.: 0170-5474264			
Geändert:	Maßstab: 1:100	Projekt-Nr.: AIC-21-08	
	Datum: 15.12.25	Bl.-Nr.: AIC-21-08-G-D1-03	

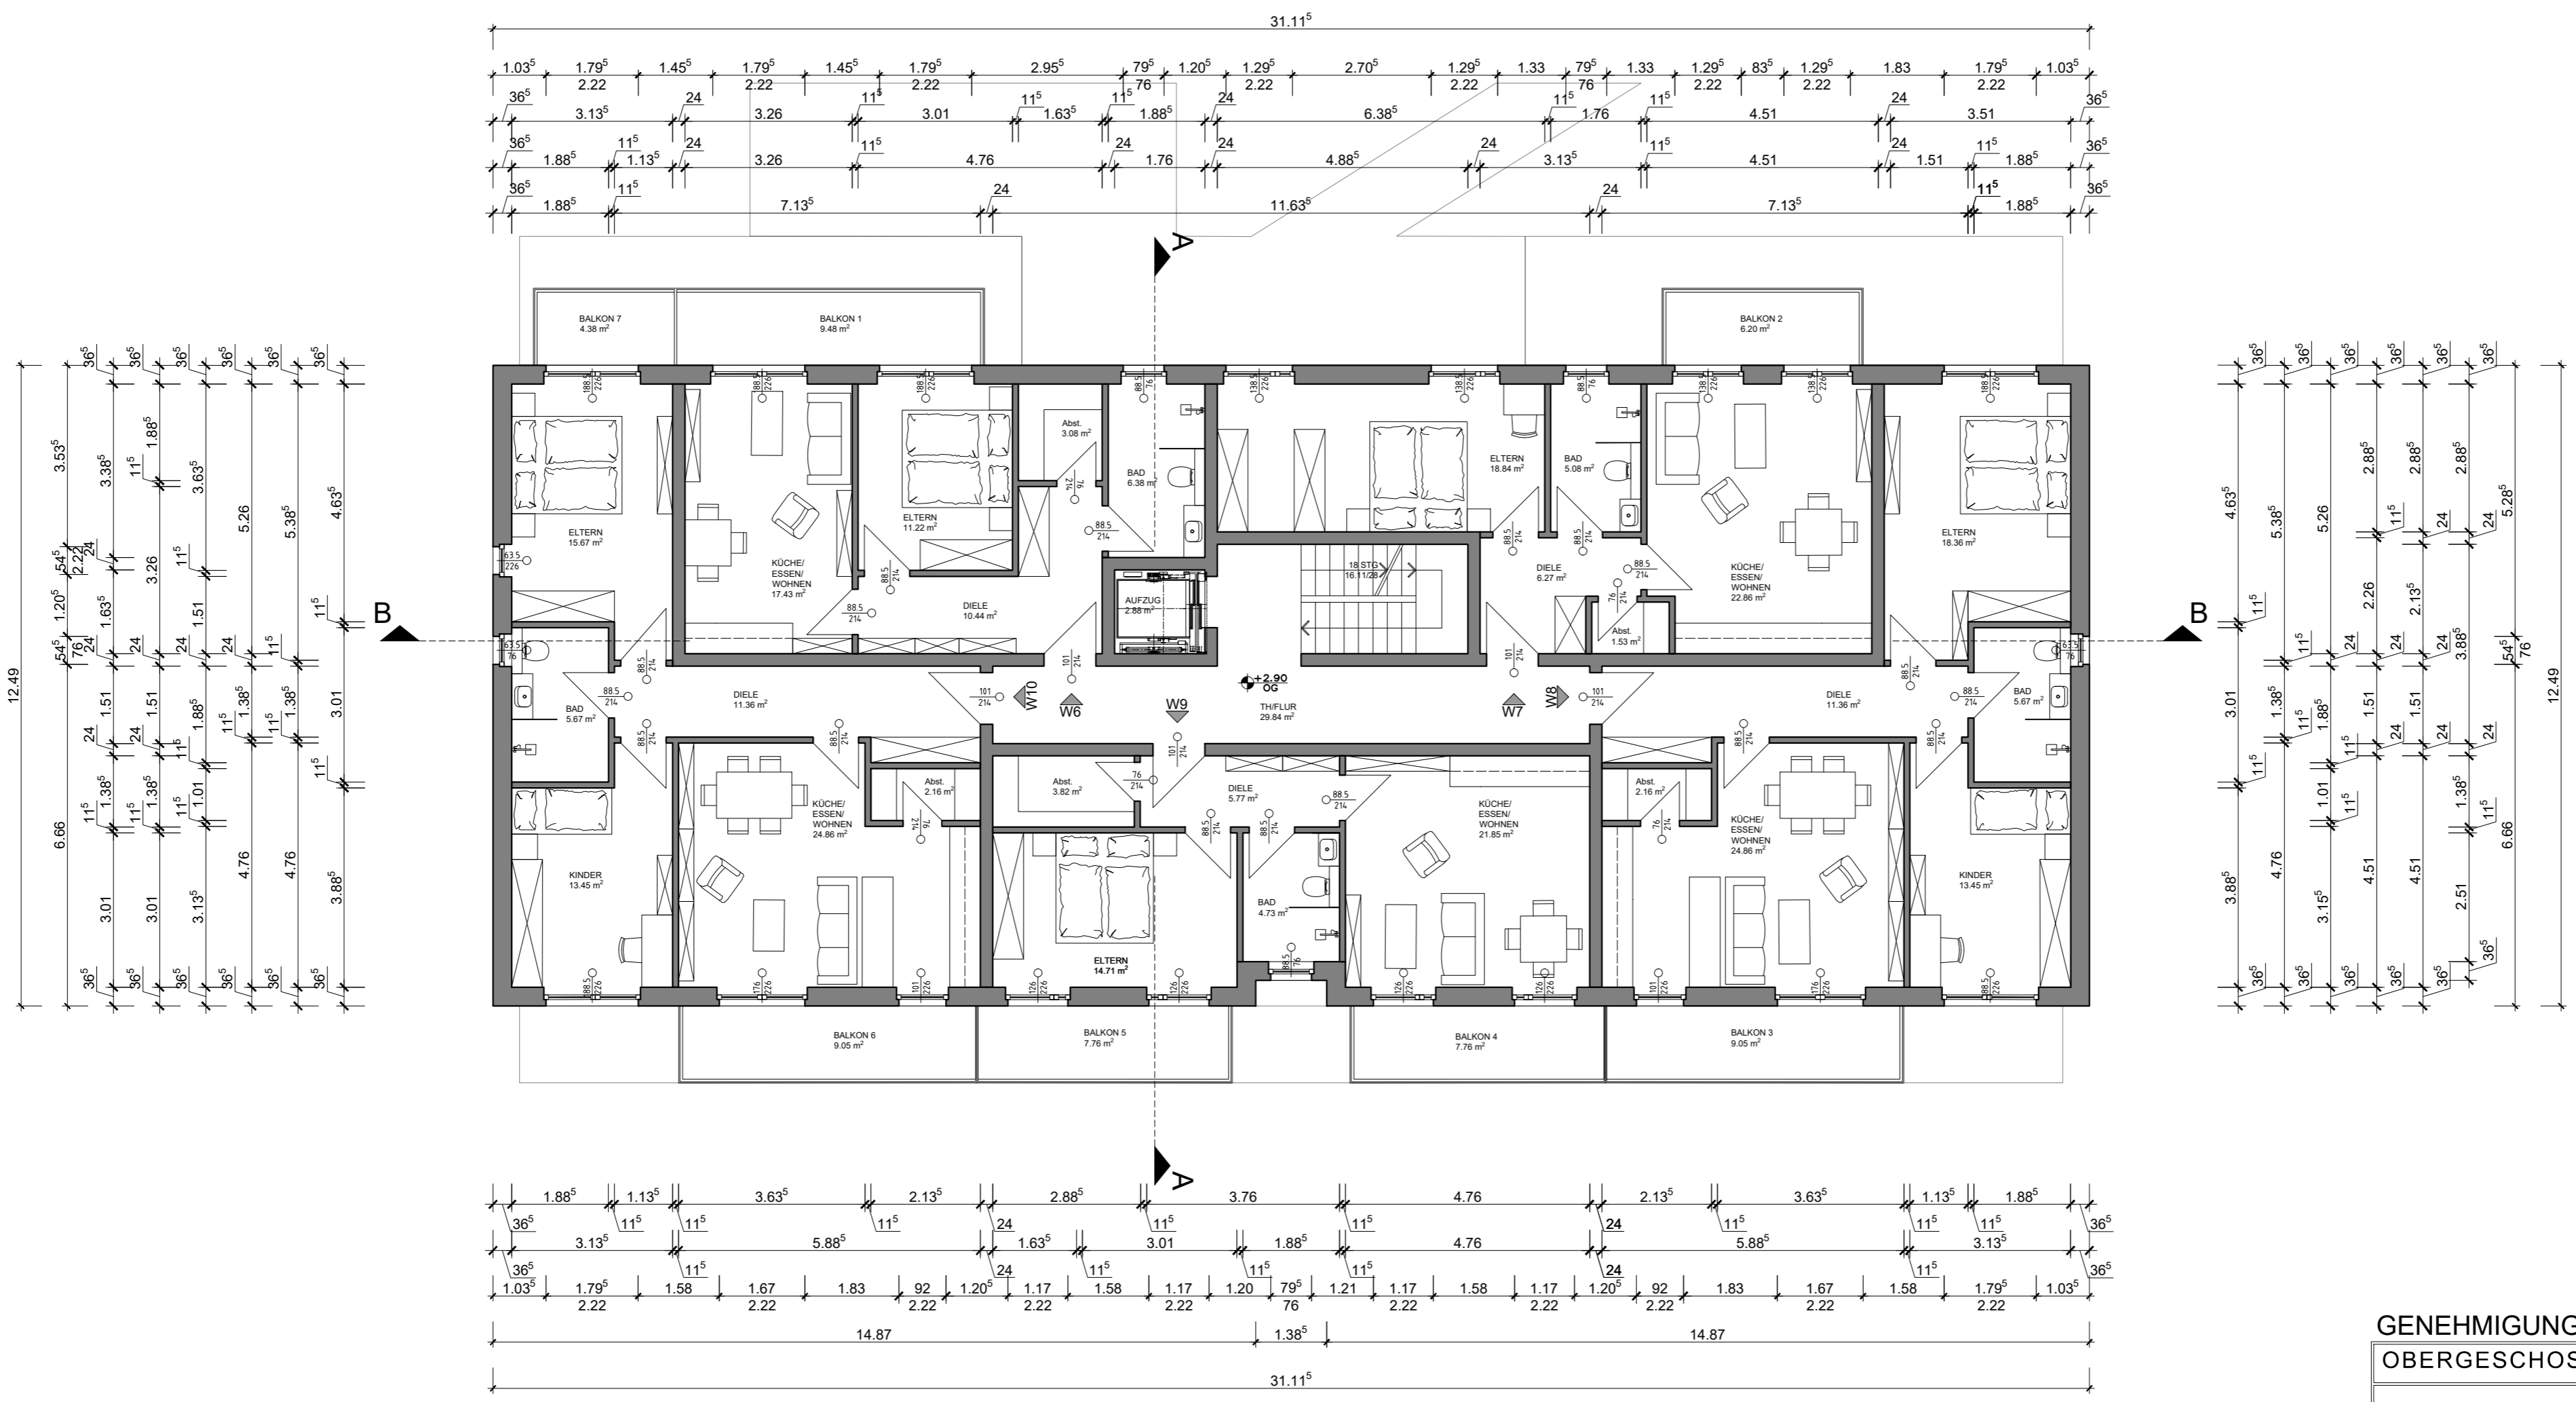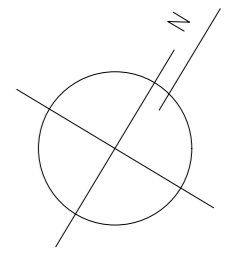

GENEHMIGUNGSPLANUNG
OBERGESCHOSS MFH E

ARCPRO
Architektur- und Projektentwicklungs GmbH
PLANUNGSBÜRO FÜR DEN HOCHBAU


NEUBAU VON EFH, DH, RH UND MFH,
SENIORENPFLEGEDOMIZIL U. GEWERBEFLÄCHEN
MIT PARKHAUS UND SANIERUNG EINES
BAUDENKMALS AM IGLHOF 1,
86444 AFFING-IGLBACH

Gegenstand: Grundriss	Gemarkung: Affing	Flur:	Flurstücke: 222, 221/15, 221/23 und 221/26
--------------------------	----------------------	-------	--


Bauherr: Steinbau Projekt GmbH,
Alexander Pilgrim,
Liststraße 7, 73760 Ostfildern

Verfasser: **ARCPRO** GmbH
Dipl.-Ing. Frank H. Ciesla
Dipl.-Ing. Architekt Thies Thiessen
Dorfstraße 10
D-24211 Preetz Tel.: 04342-8586988
E-Mail: info@arcpro.org Mob.: 0170-5474264

Geändert:	Maßstab: 1:100	Projekt-Nr.: AIC-21-08
	Datum: 15.12.25	Bl.-Nr.: AIC-21-08-G-D1-02

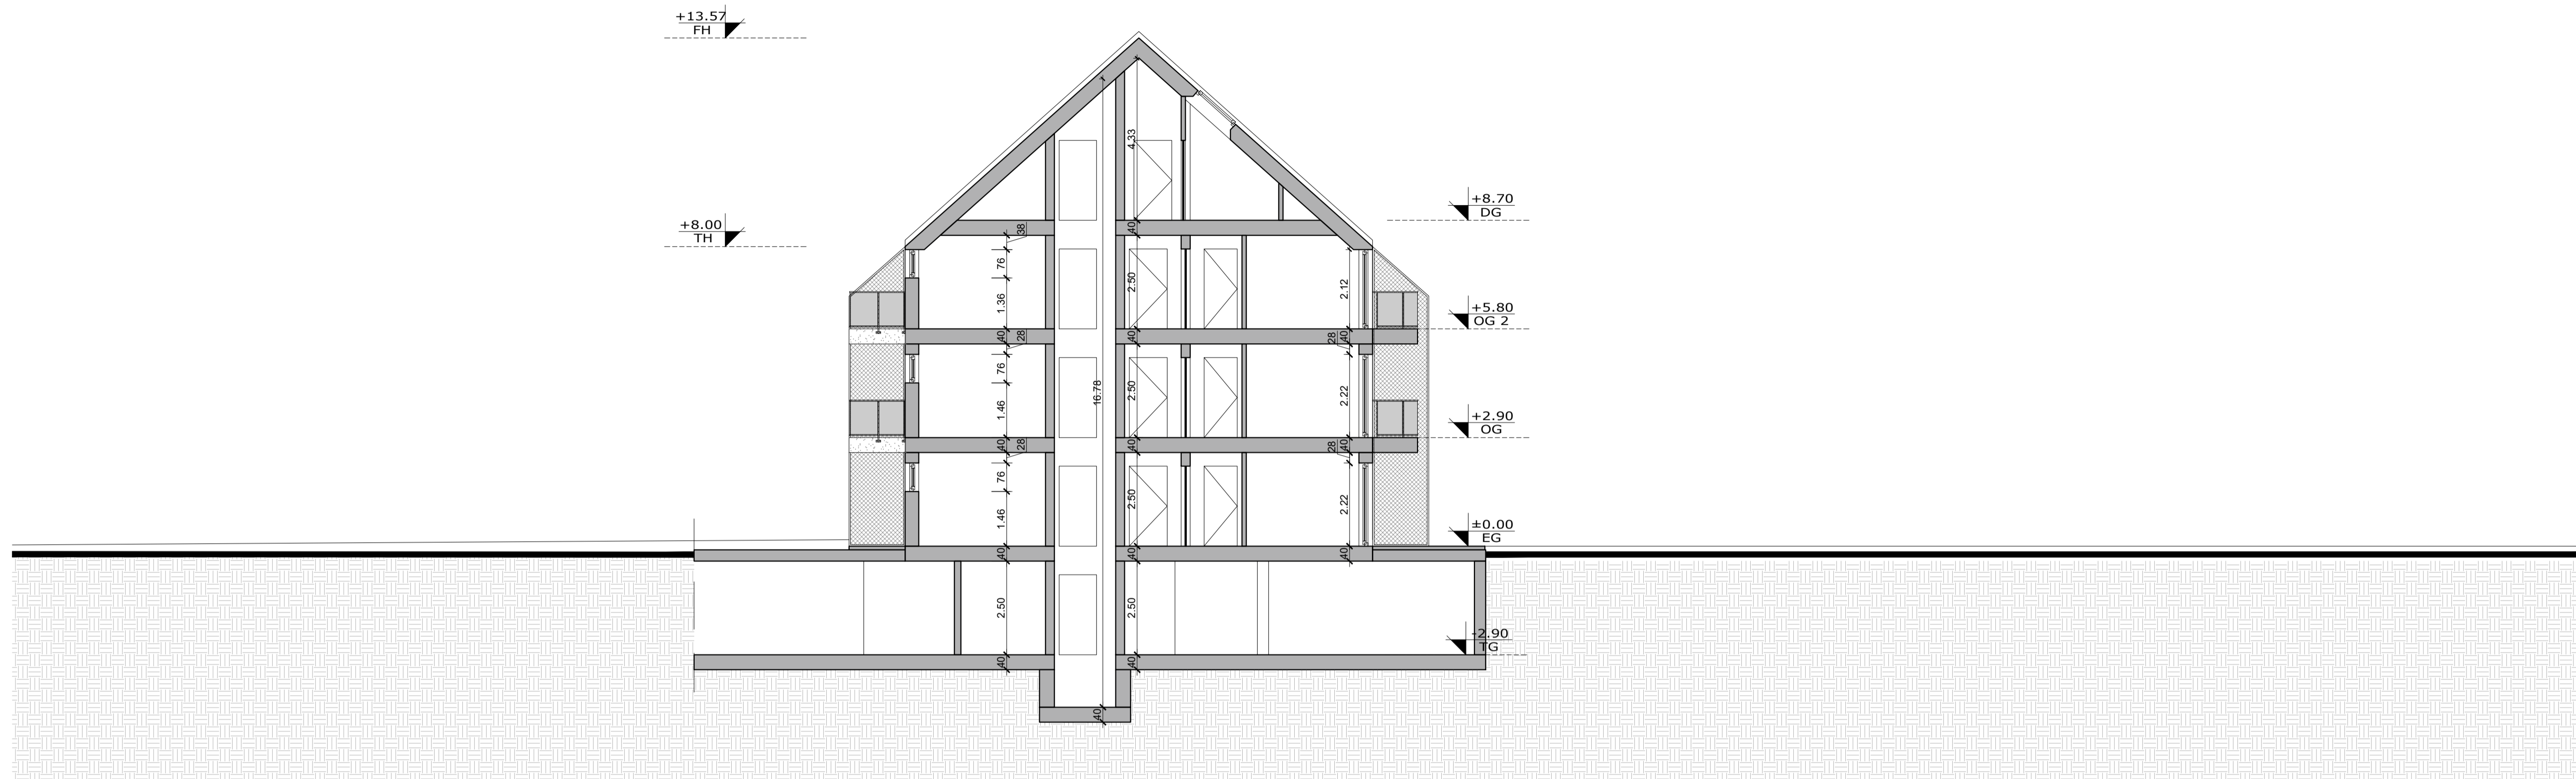

SCHNITT A-A M1:100

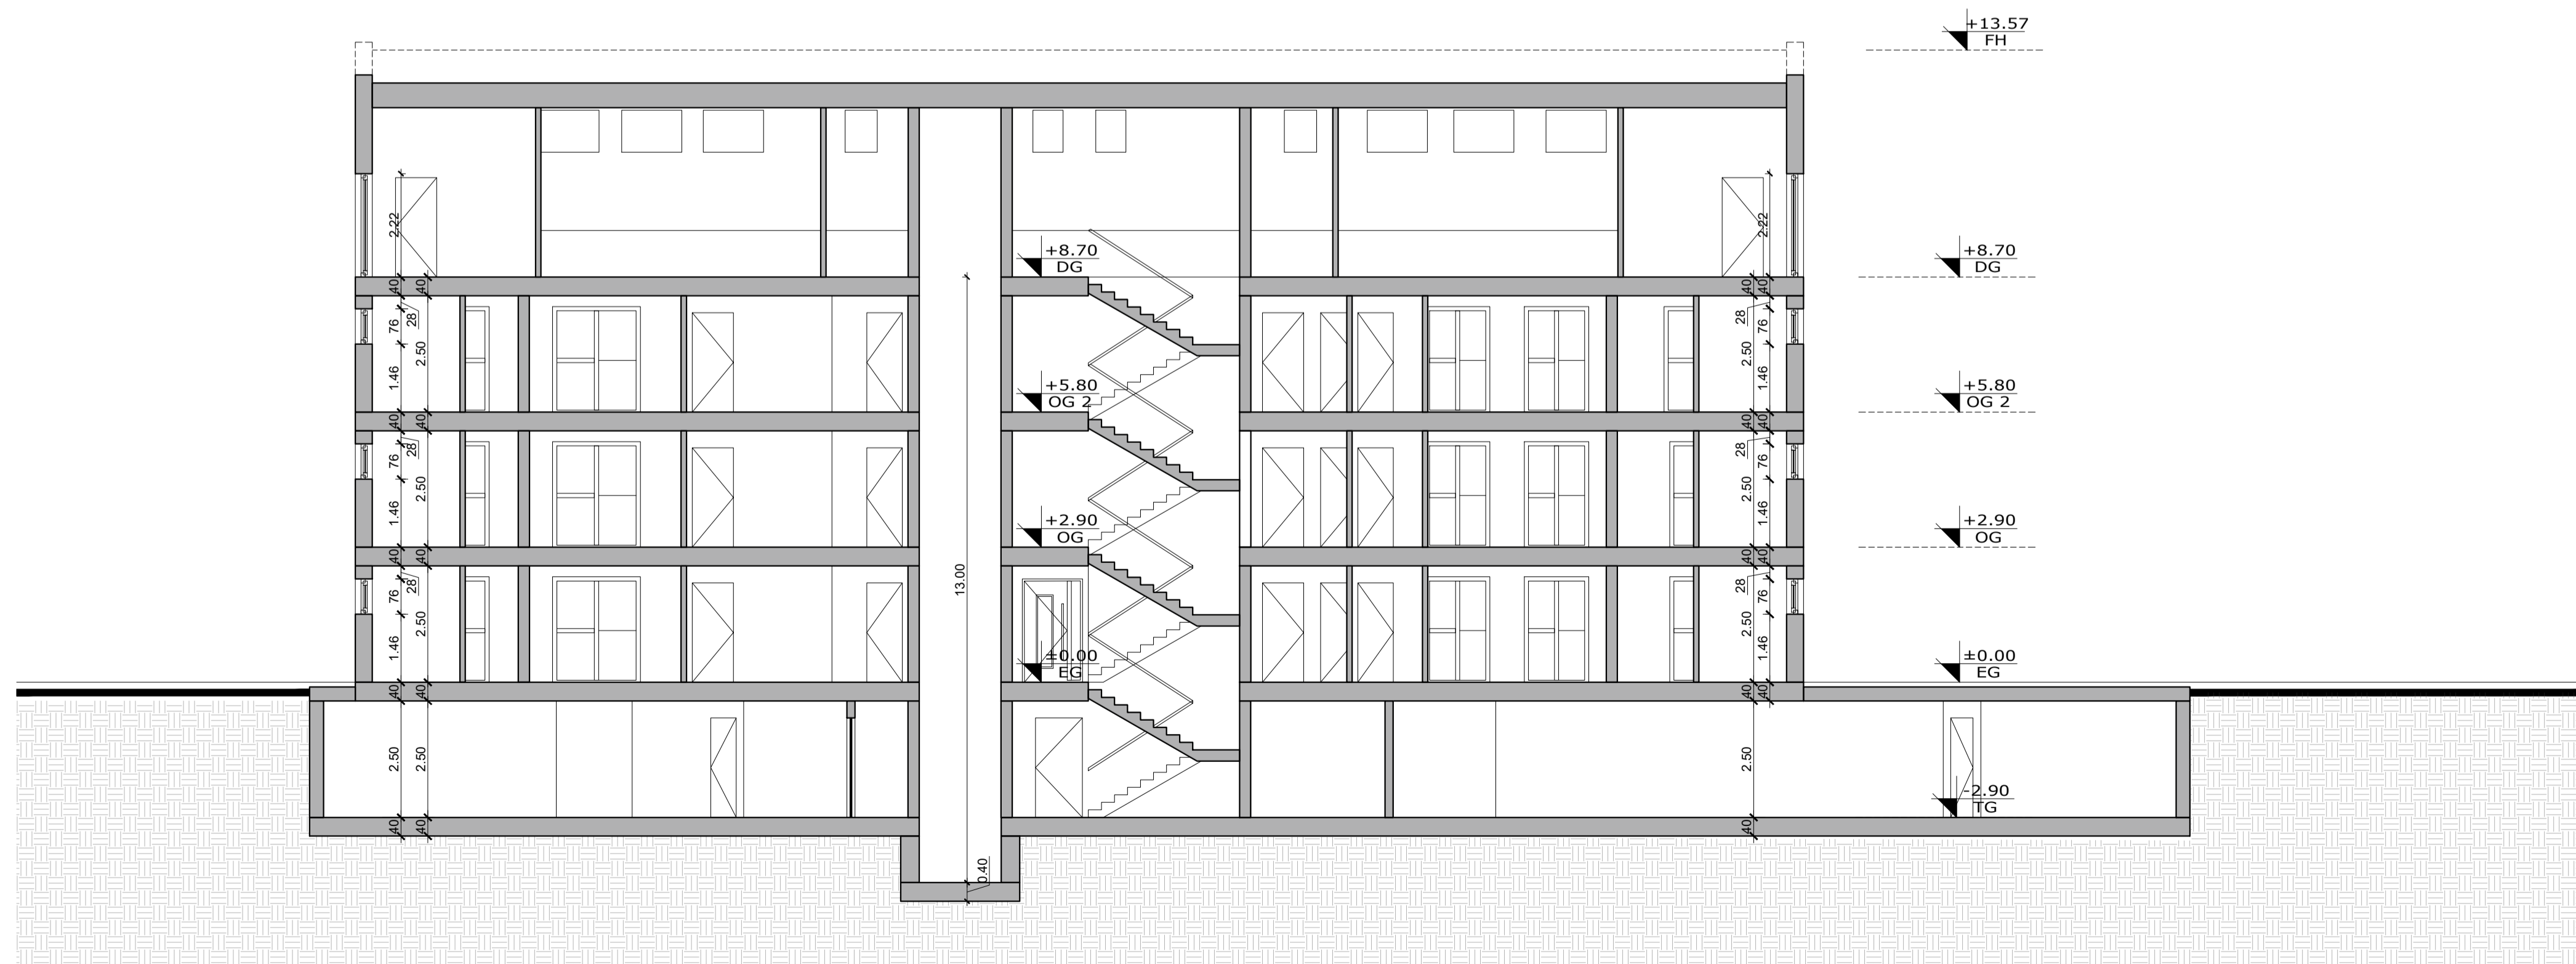

SCHNITT B-B M1:100

GENEHMIGUNGSPLANUNG
SCHNITTE A-A u. B-B MFH E

ARCPRO
Architektur- und Projektentwicklungs GmbH
PLANUNGSBÜRO FÜR DEN HOCHBAU



NEUBAU VON EFH, DH, RH UND MFH,
SENIORENPFLEGEDOMIZIL U. GEWERBEFLÄCHEN
MIT PARKHAUS UND SANIERUNG EINES
BAUDENKMALS AM IGLHOF 1,
86444 AFFING-IGLBACH

Gegenstand:	Affing	Gemarkung:	222_22115_22123 und 22126	Flur:		Flurstücke:	222_22115_22123 und 22126
-------------	--------	------------	---------------------------	-------	--	-------------	---------------------------

Bauherr: Steinbau Projekt GmbH,
Alexander Pilgrim,
Liststraße 7, 73760 Ostfildern

Verfasser: **ARCPRO** GmbH
Dipl.-Ing. Frank H. Ciesla
Dipl.-Ing. Architekt Thies Thiessen
Dorfstraße 10
D-24211 Preetz
E-Mail: info@arcproweb.org
Tel.: 04342-8569988
Mob.: 0170-5474264

Geändert:	Maßstab:	Projekt-Nr.:
	1:100	AIC-21-08
	Datum:	Bl.-Nr.:
	28.11.25	AIC-21-08-S-D2-01

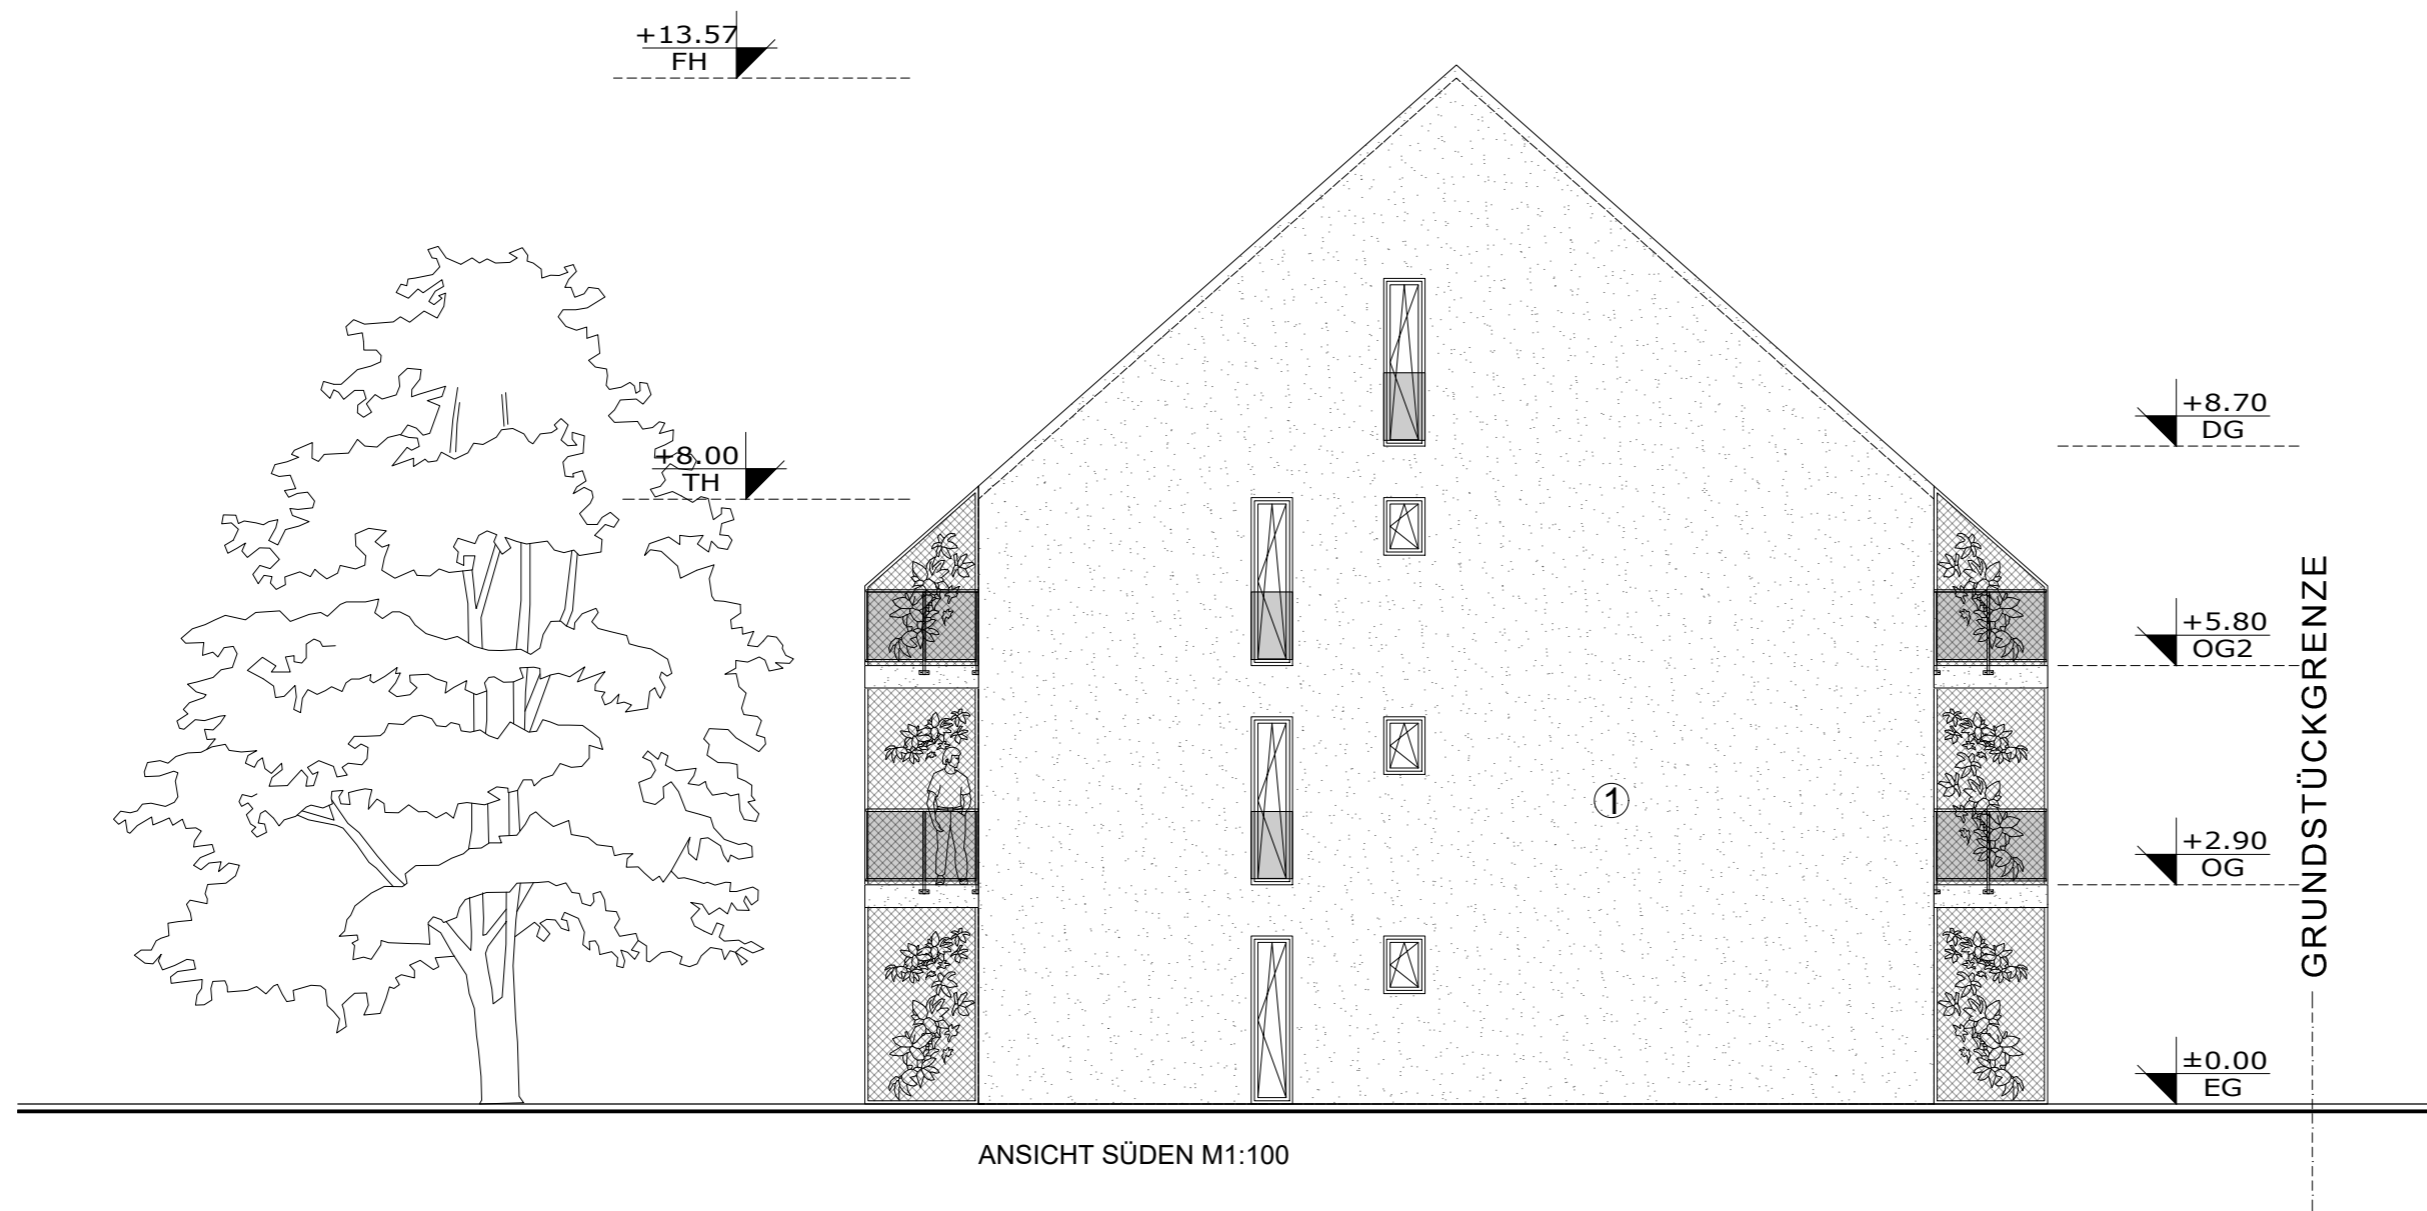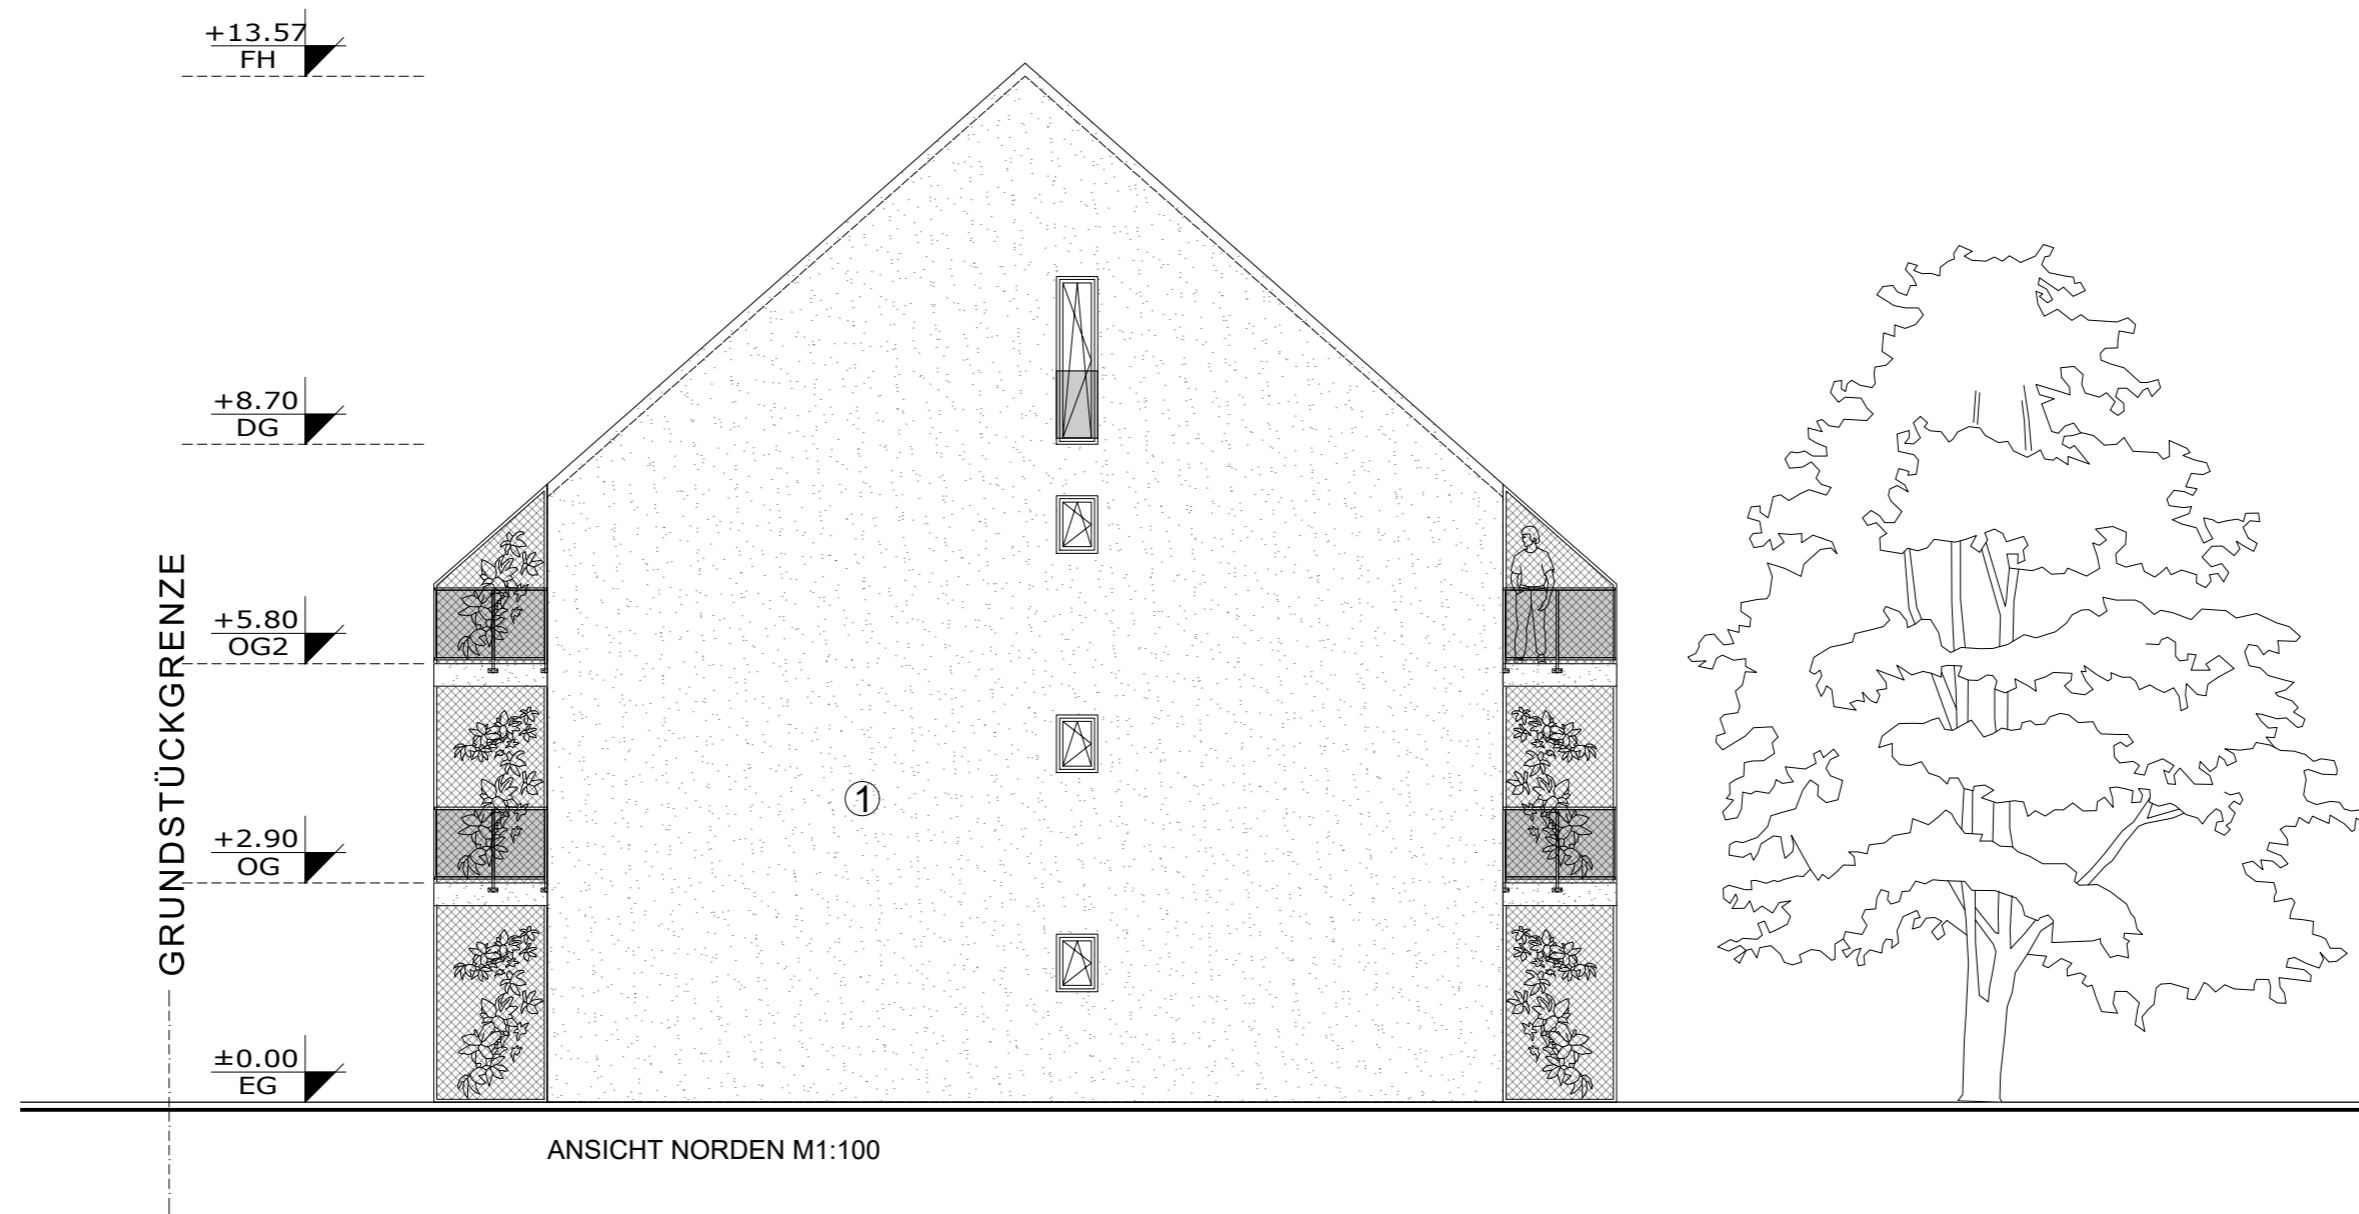

① PUTZ
 ② NATURROTE DACHZIEGEL
GENEHMIGUNGSPLANUNG
ANSICHTEN N u. S MFH E

ARCPRO
 Architektur- und Projektentwicklungs GmbH
 PLANUNGSBÜRO FÜR DEN HOCHBAU


NEUBAU VON EFH, DH, RH UND MFH,
 SENIORENPFLEGEDOMIZIL U. GEWERBEFLÄCHEN
 MIT PARKHAUS UND SANIERUNG EINES
 BAUDENKMALS AM IGLHOF 1,
 86444 AFFING-IGLBACH

Gegenstand:	Gemarkung:	Flur:	Flurstücke:
Ansichten	Affing		222, 221/15, 221/23 und 221/26


Bauherr: Steinbau Projekt GmbH,
 Alexander Pilgrim,
 Liststraße 7, 73760 Ostfildern

Verfasser: **ARCPRO** GmbH
 Dipl.-Ing. Frank H. Ciesla
 Dipl.-Ing. Architekt Thies Thiessen
 Dorfstraße 10
 D-24211 Preetz Tel.:04342-8586988
 E-Mail:info@arcpro.org Mob.:0170-5474264

Geändert:	Maßstab:	Projekt-Nr.:
	1:100	AIC-21-08
	Datum:	Bl.-Nr.:
	15.12.25	AIC-21-08-A-D1-02

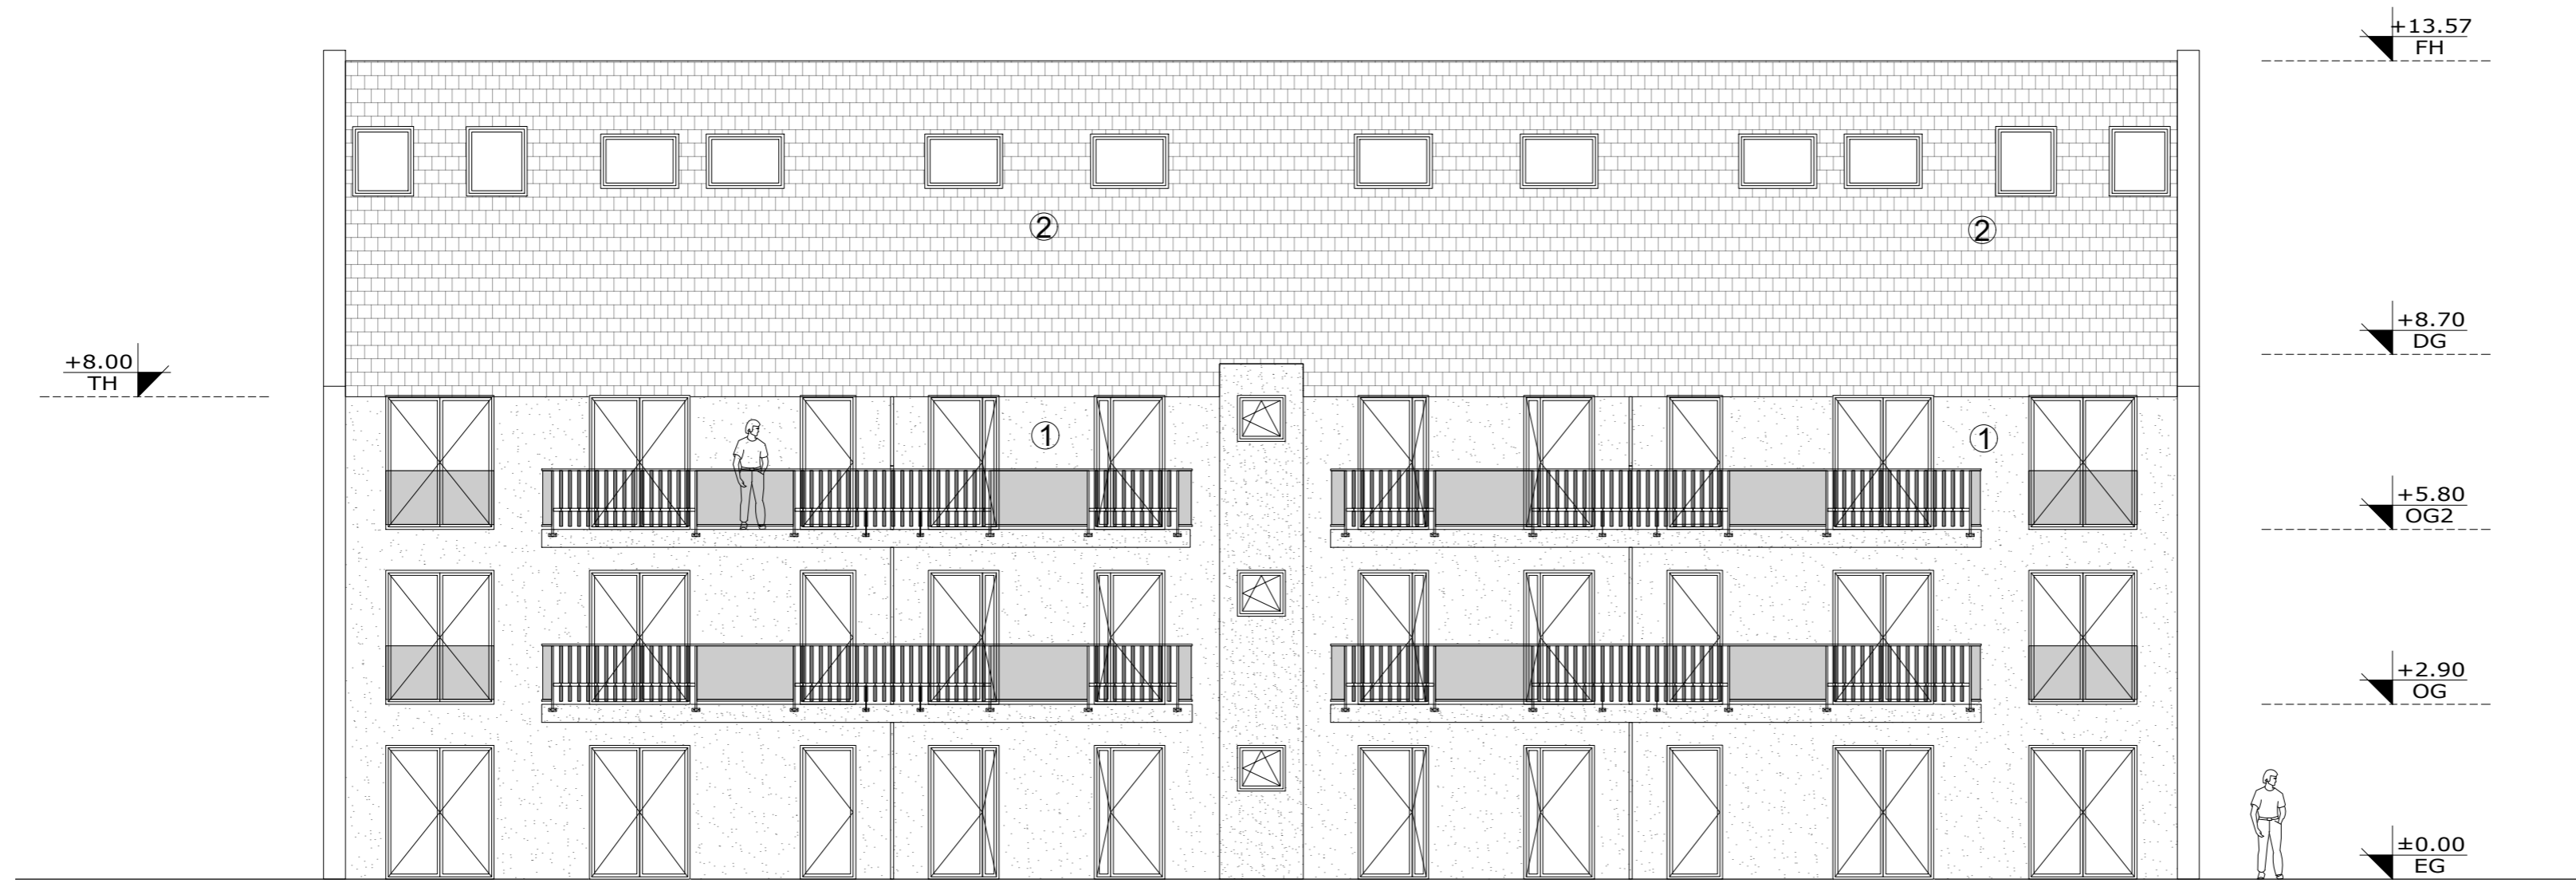

ANSICHT OSTEN M1:100

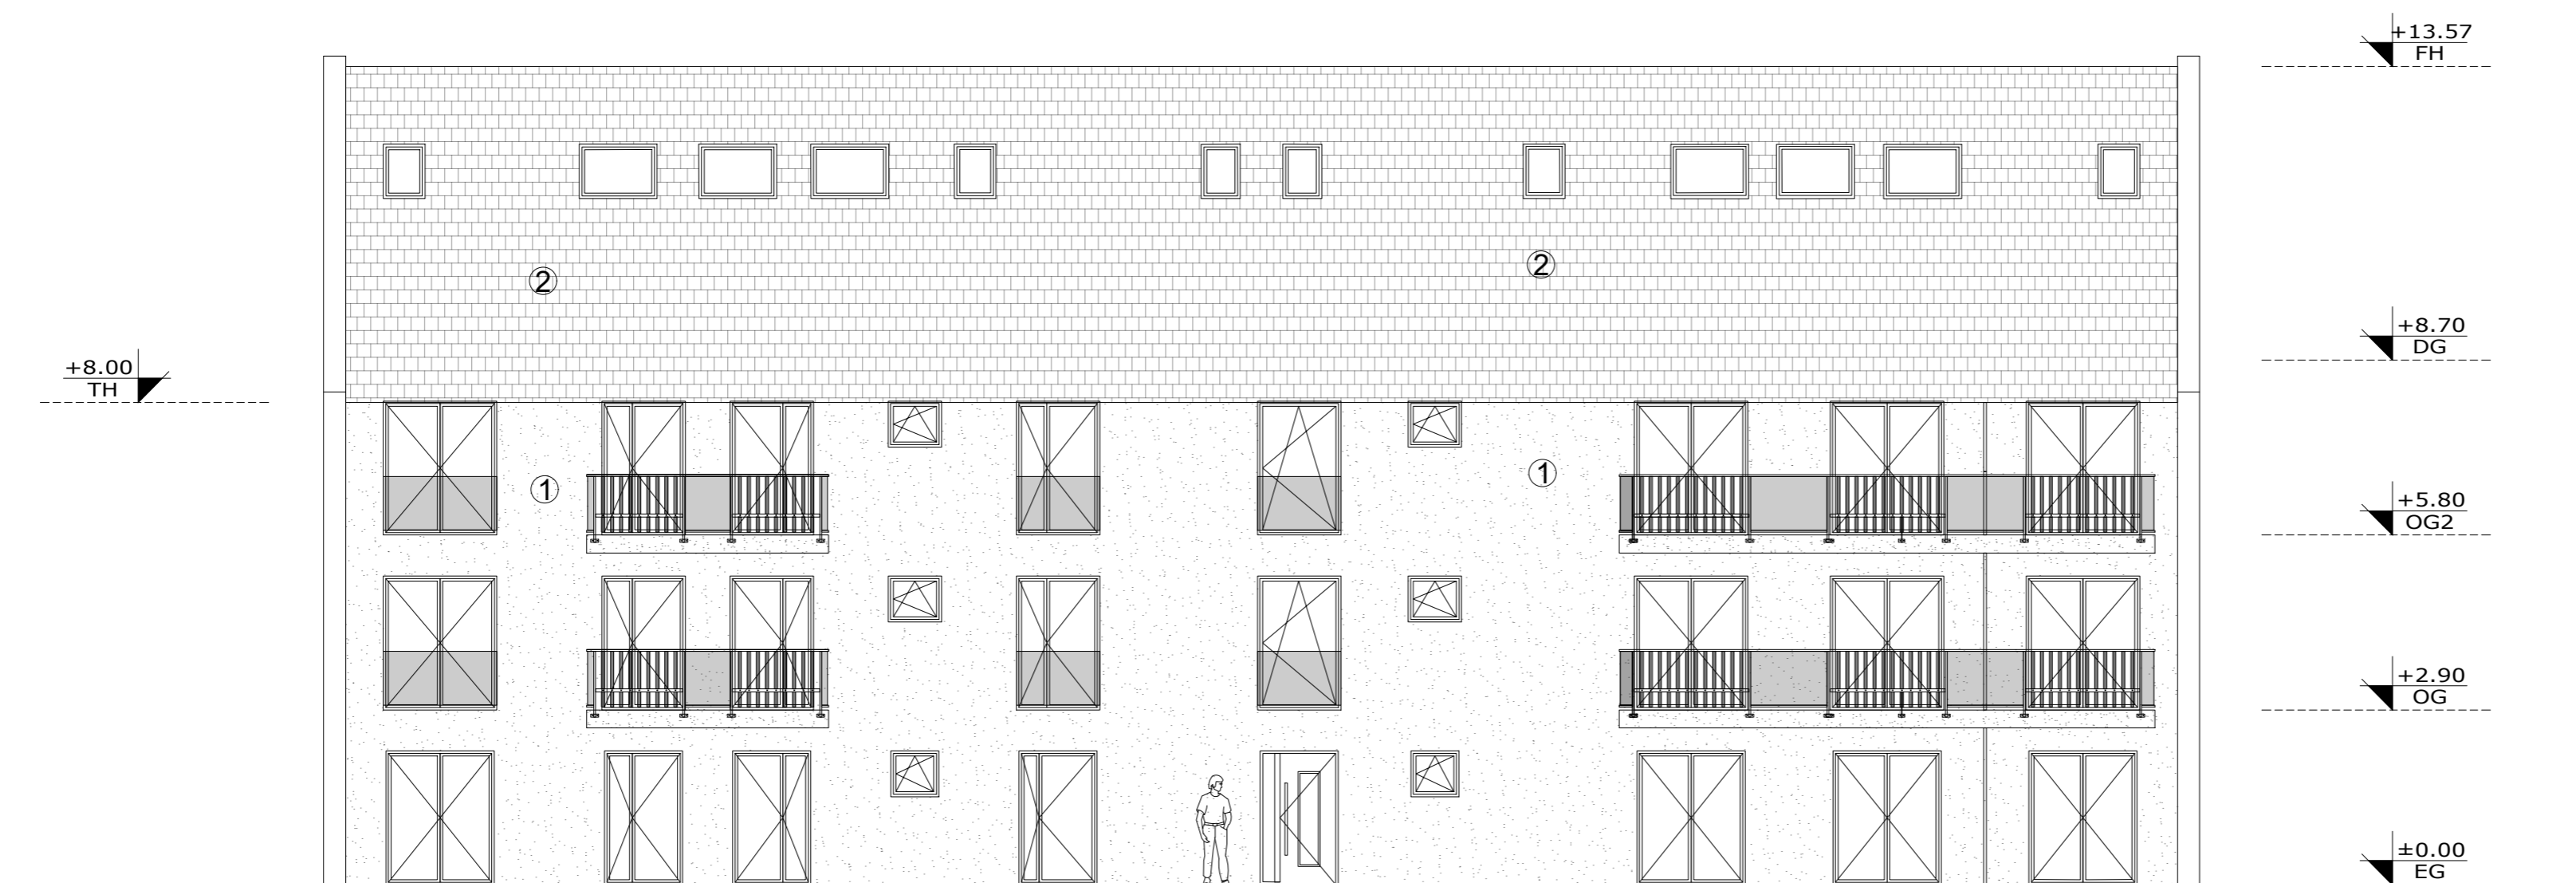

ANSICHT WESTEN M1:100

① PUTZ
 ② NATURROTE DACHZIEGEL
 GENEHMIGUNGSPLANUNG

ANSICHTEN W U. O MFH E

ARCPRO
 Architektur- und Projektentwicklungs GmbH
 PLANUNGSBÜRO FÜR DEN HOCHBAU

NEUBAU VON EFH, DH, RH UND MFH,
 SENIORENPFLEGEDOMIZIL U. GEWERBEFLÄCHEN
 MIT PARKHAUS UND SANIERUNG EINES
 BAUDENKMALS AM IGLHOF 1,
 86444 AFFING-IGLBACH

Gegenstand: Ansichten	Gemarkung: Affing	Flur: 222, 221/15, 221/23 und 221/26	Flurstücke: 222, 221/15, 221/23 und 221/26
--------------------------	----------------------	--	--

Bauherr: Steinbau Projekt GmbH,
 Alexander Pilgrim,
 Liststraße 7, 73760 Ostfildern

Verfasser: **ARCPRO** GmbH
 Dipl.-Ing. Frank H. Ciesla
 Dipl.-Ing. Architekt Thies Thiessen
 Dorfstraße 10
 D-24211 Preetz Tel.: 04342-8596988
 E-Mail: info@arcproweb.de Mob.: 0170-5474264

Geändert.:	Maßstab: 1:100	Projekt-Nr.: AIC-21-08
	Datum: 08.11.2024	Bl.-Nr.: AIC-21-08-A-D1-01