


50 100 150 200 m

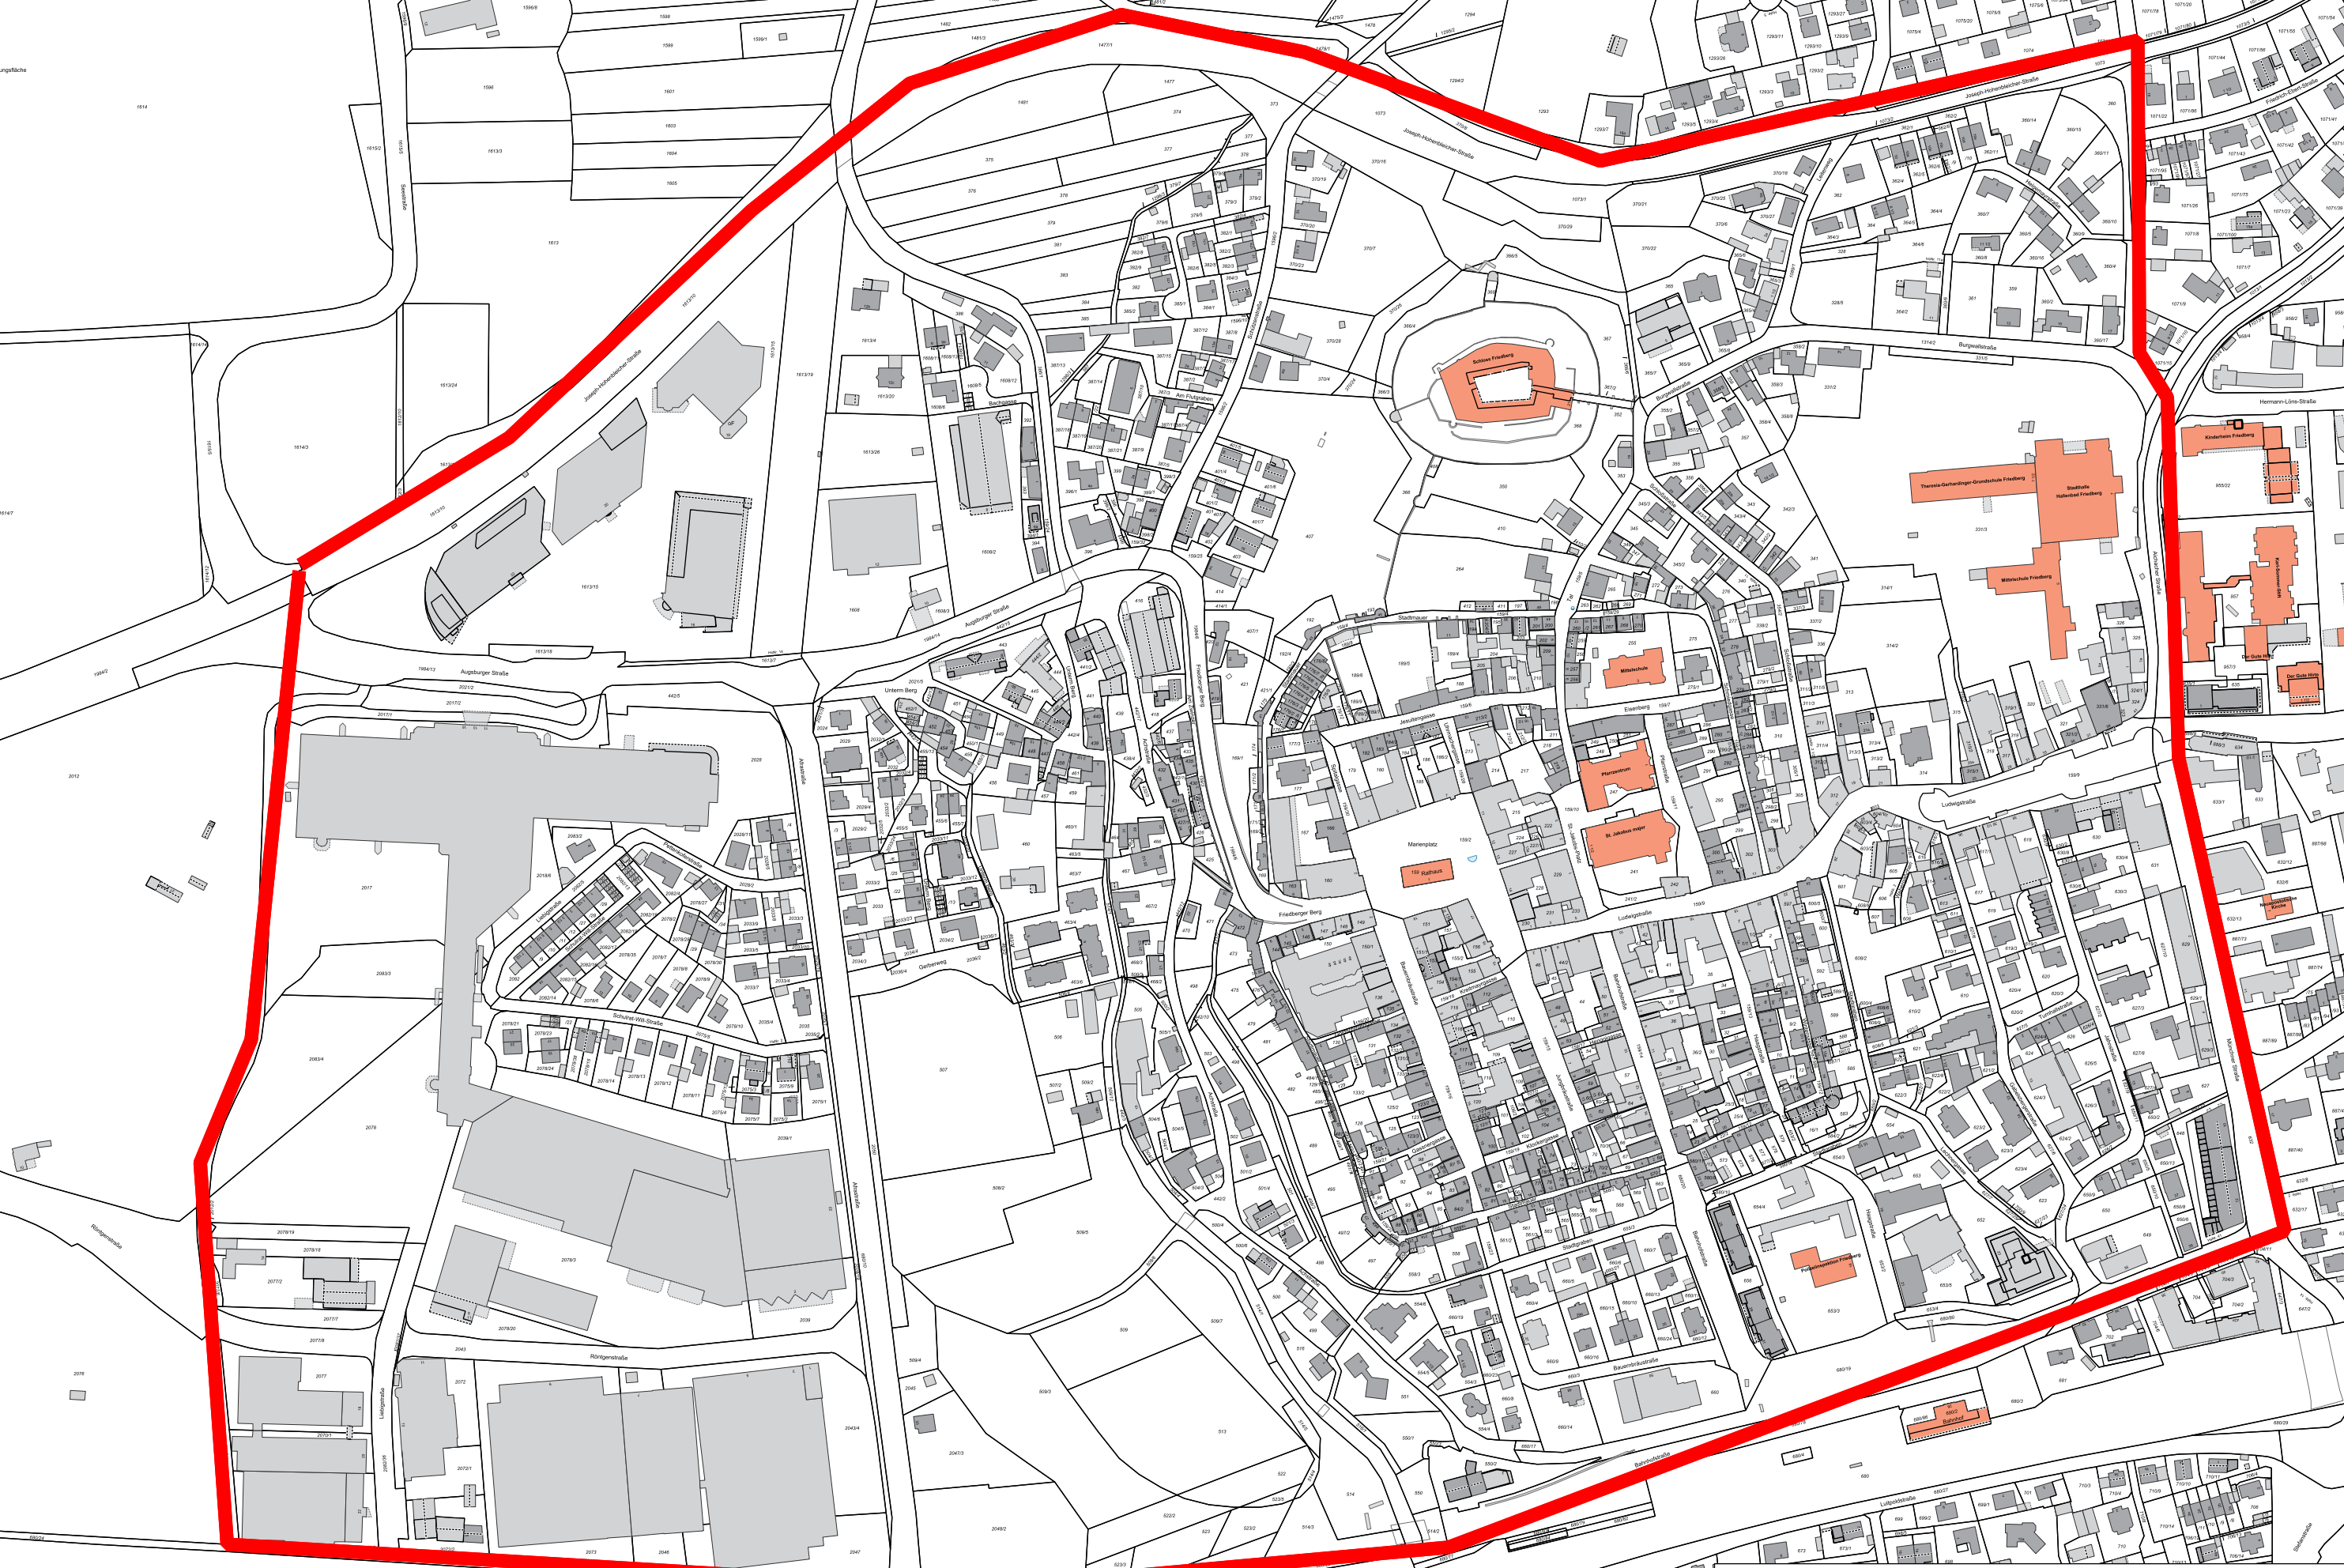

Lageplan Kleinstsupermärkte  
Erstellt von: Roland Gerkens

Maßstab 1:3500  
22.05.2026

Kein amtlicher Lageplan, nur für dienstliche Zwecke. Zur Maßentnahme nur beim geographischen Institut, LEV 2026

