


50 100 150 200 m

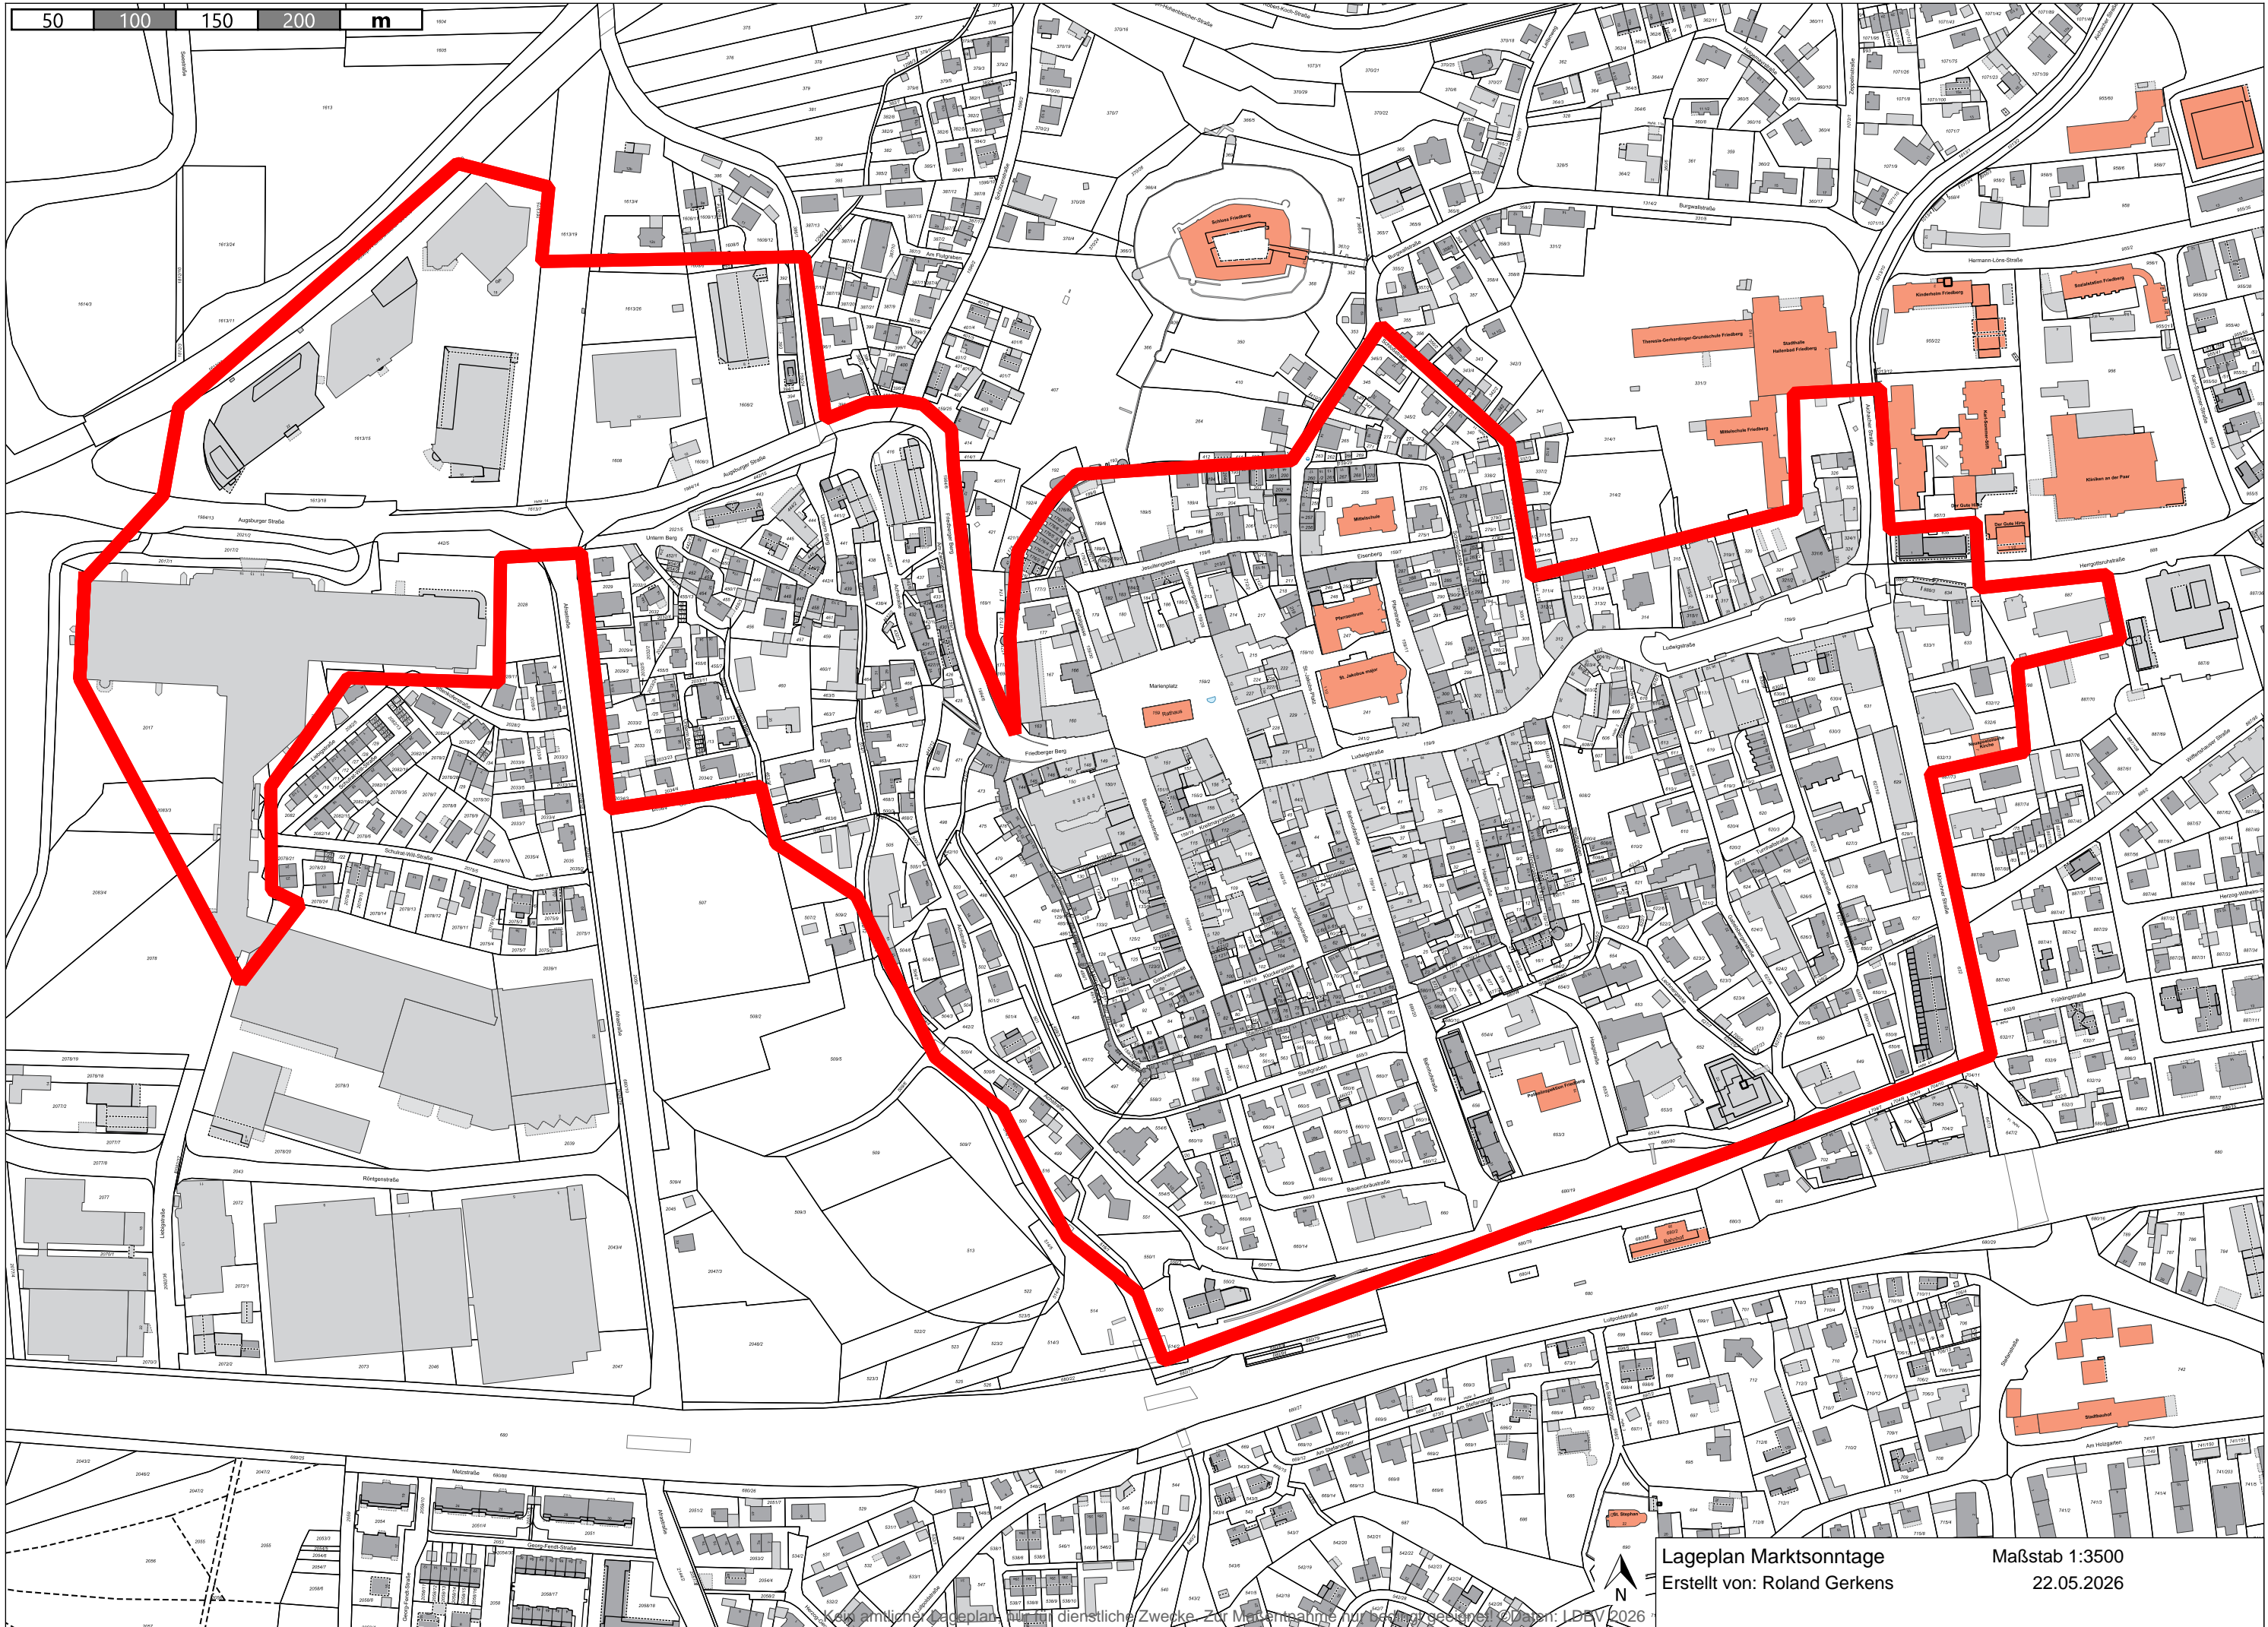

Lageplan Marktsonntage
Erstellt von: Roland Gerkens

Maßstab 1:3500
22.05.2026