


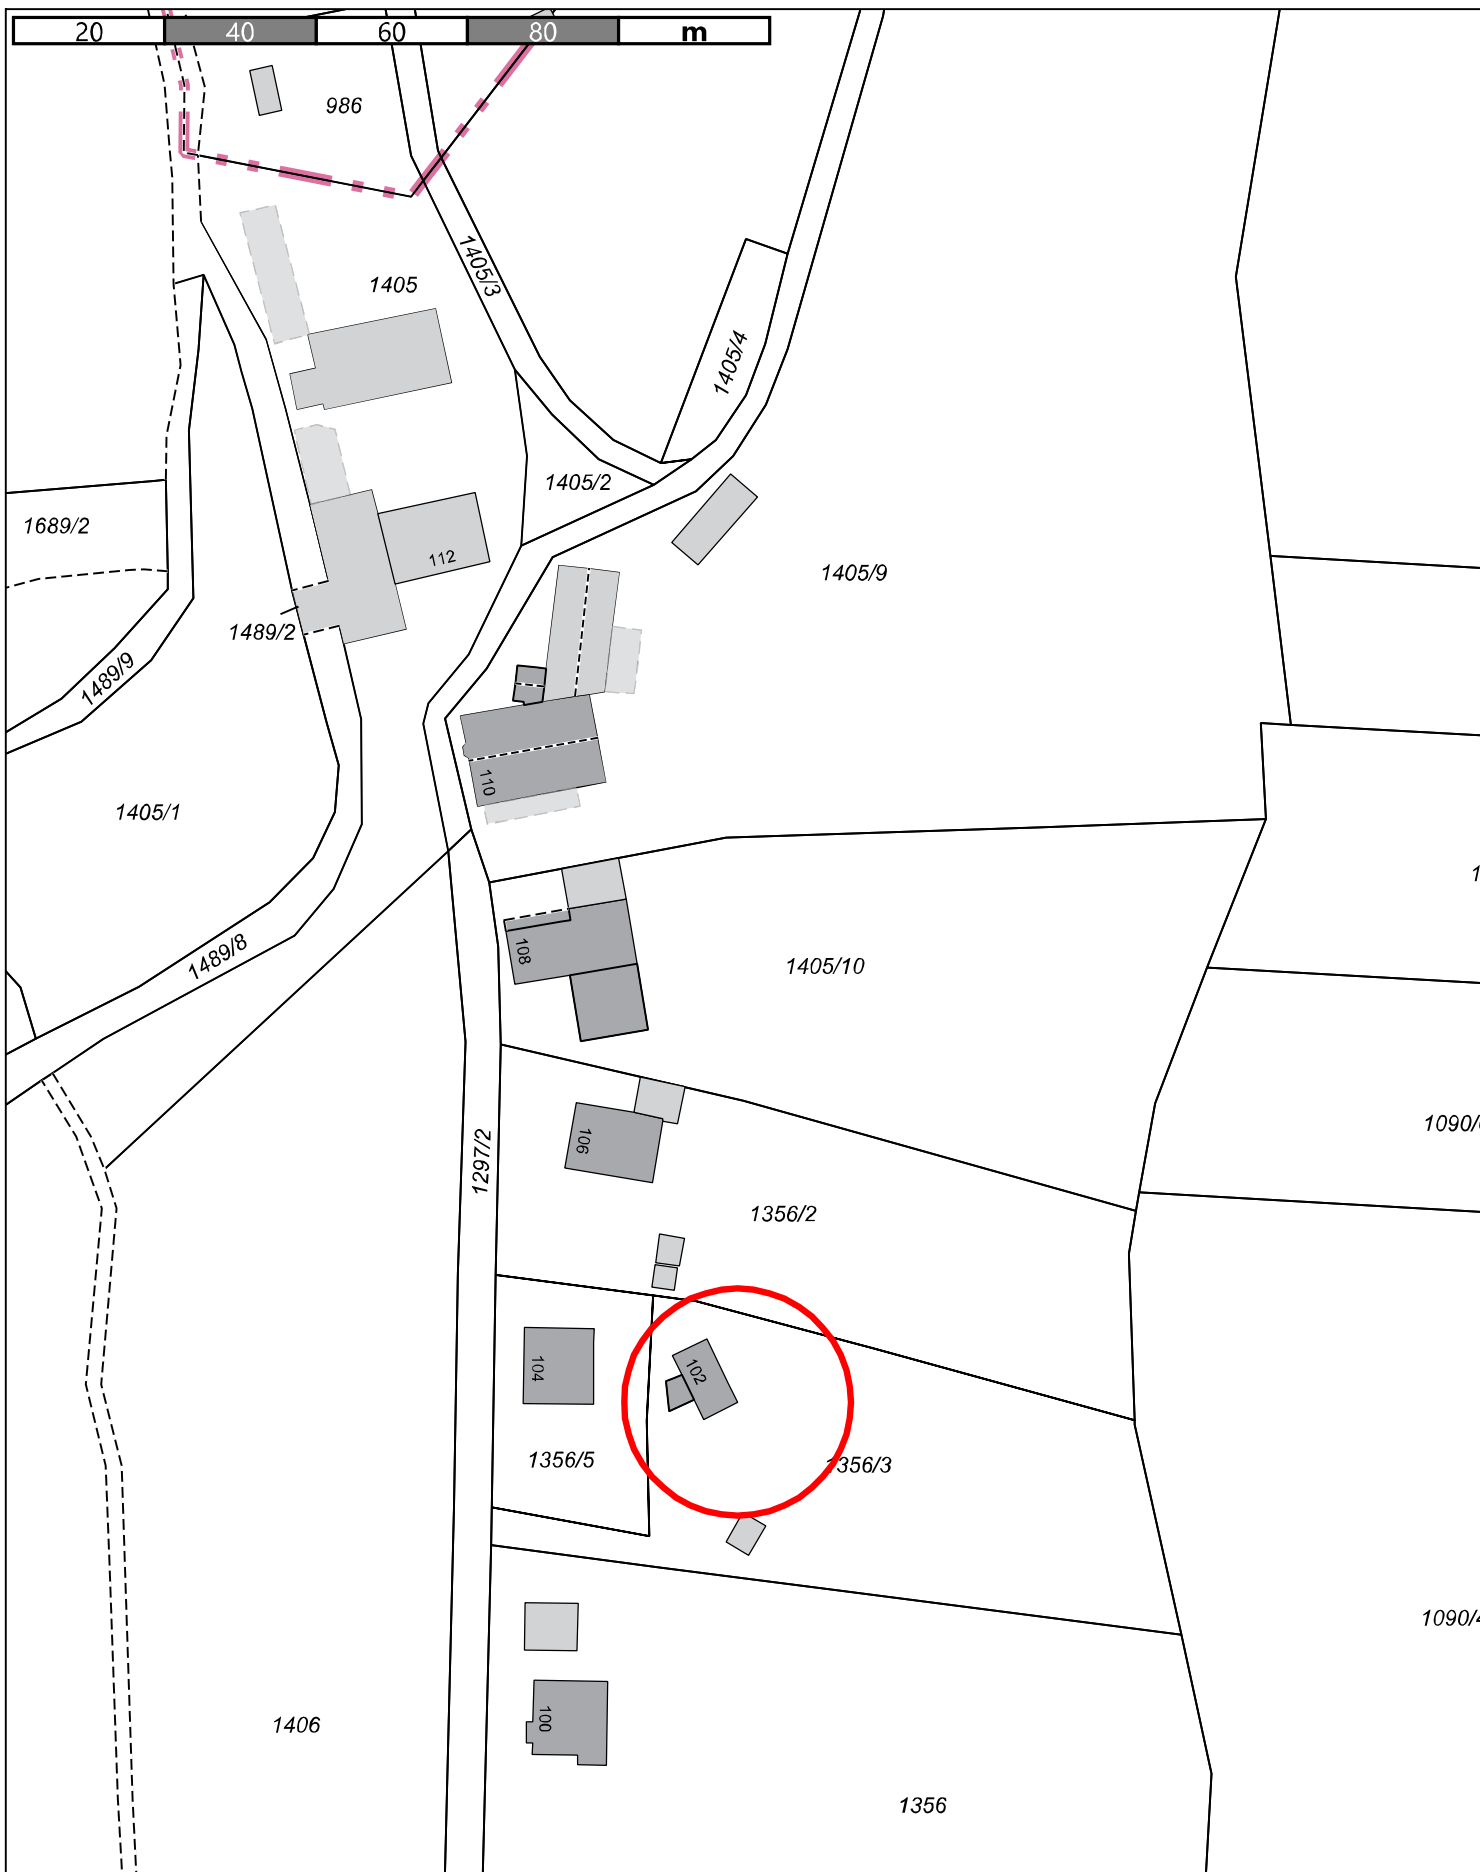

Stadt Friedberg

Erstellt von: Simone John, Baureferat - Abt. 32

Erstellt am: 24.07.2026

Maßstab 1:1000

Kein amtlicher Lageplan, nur für dienstliche Zwecke. Zur Maßentnahme nur bedingt geeignet!

©Daten: LDBV 2026

