


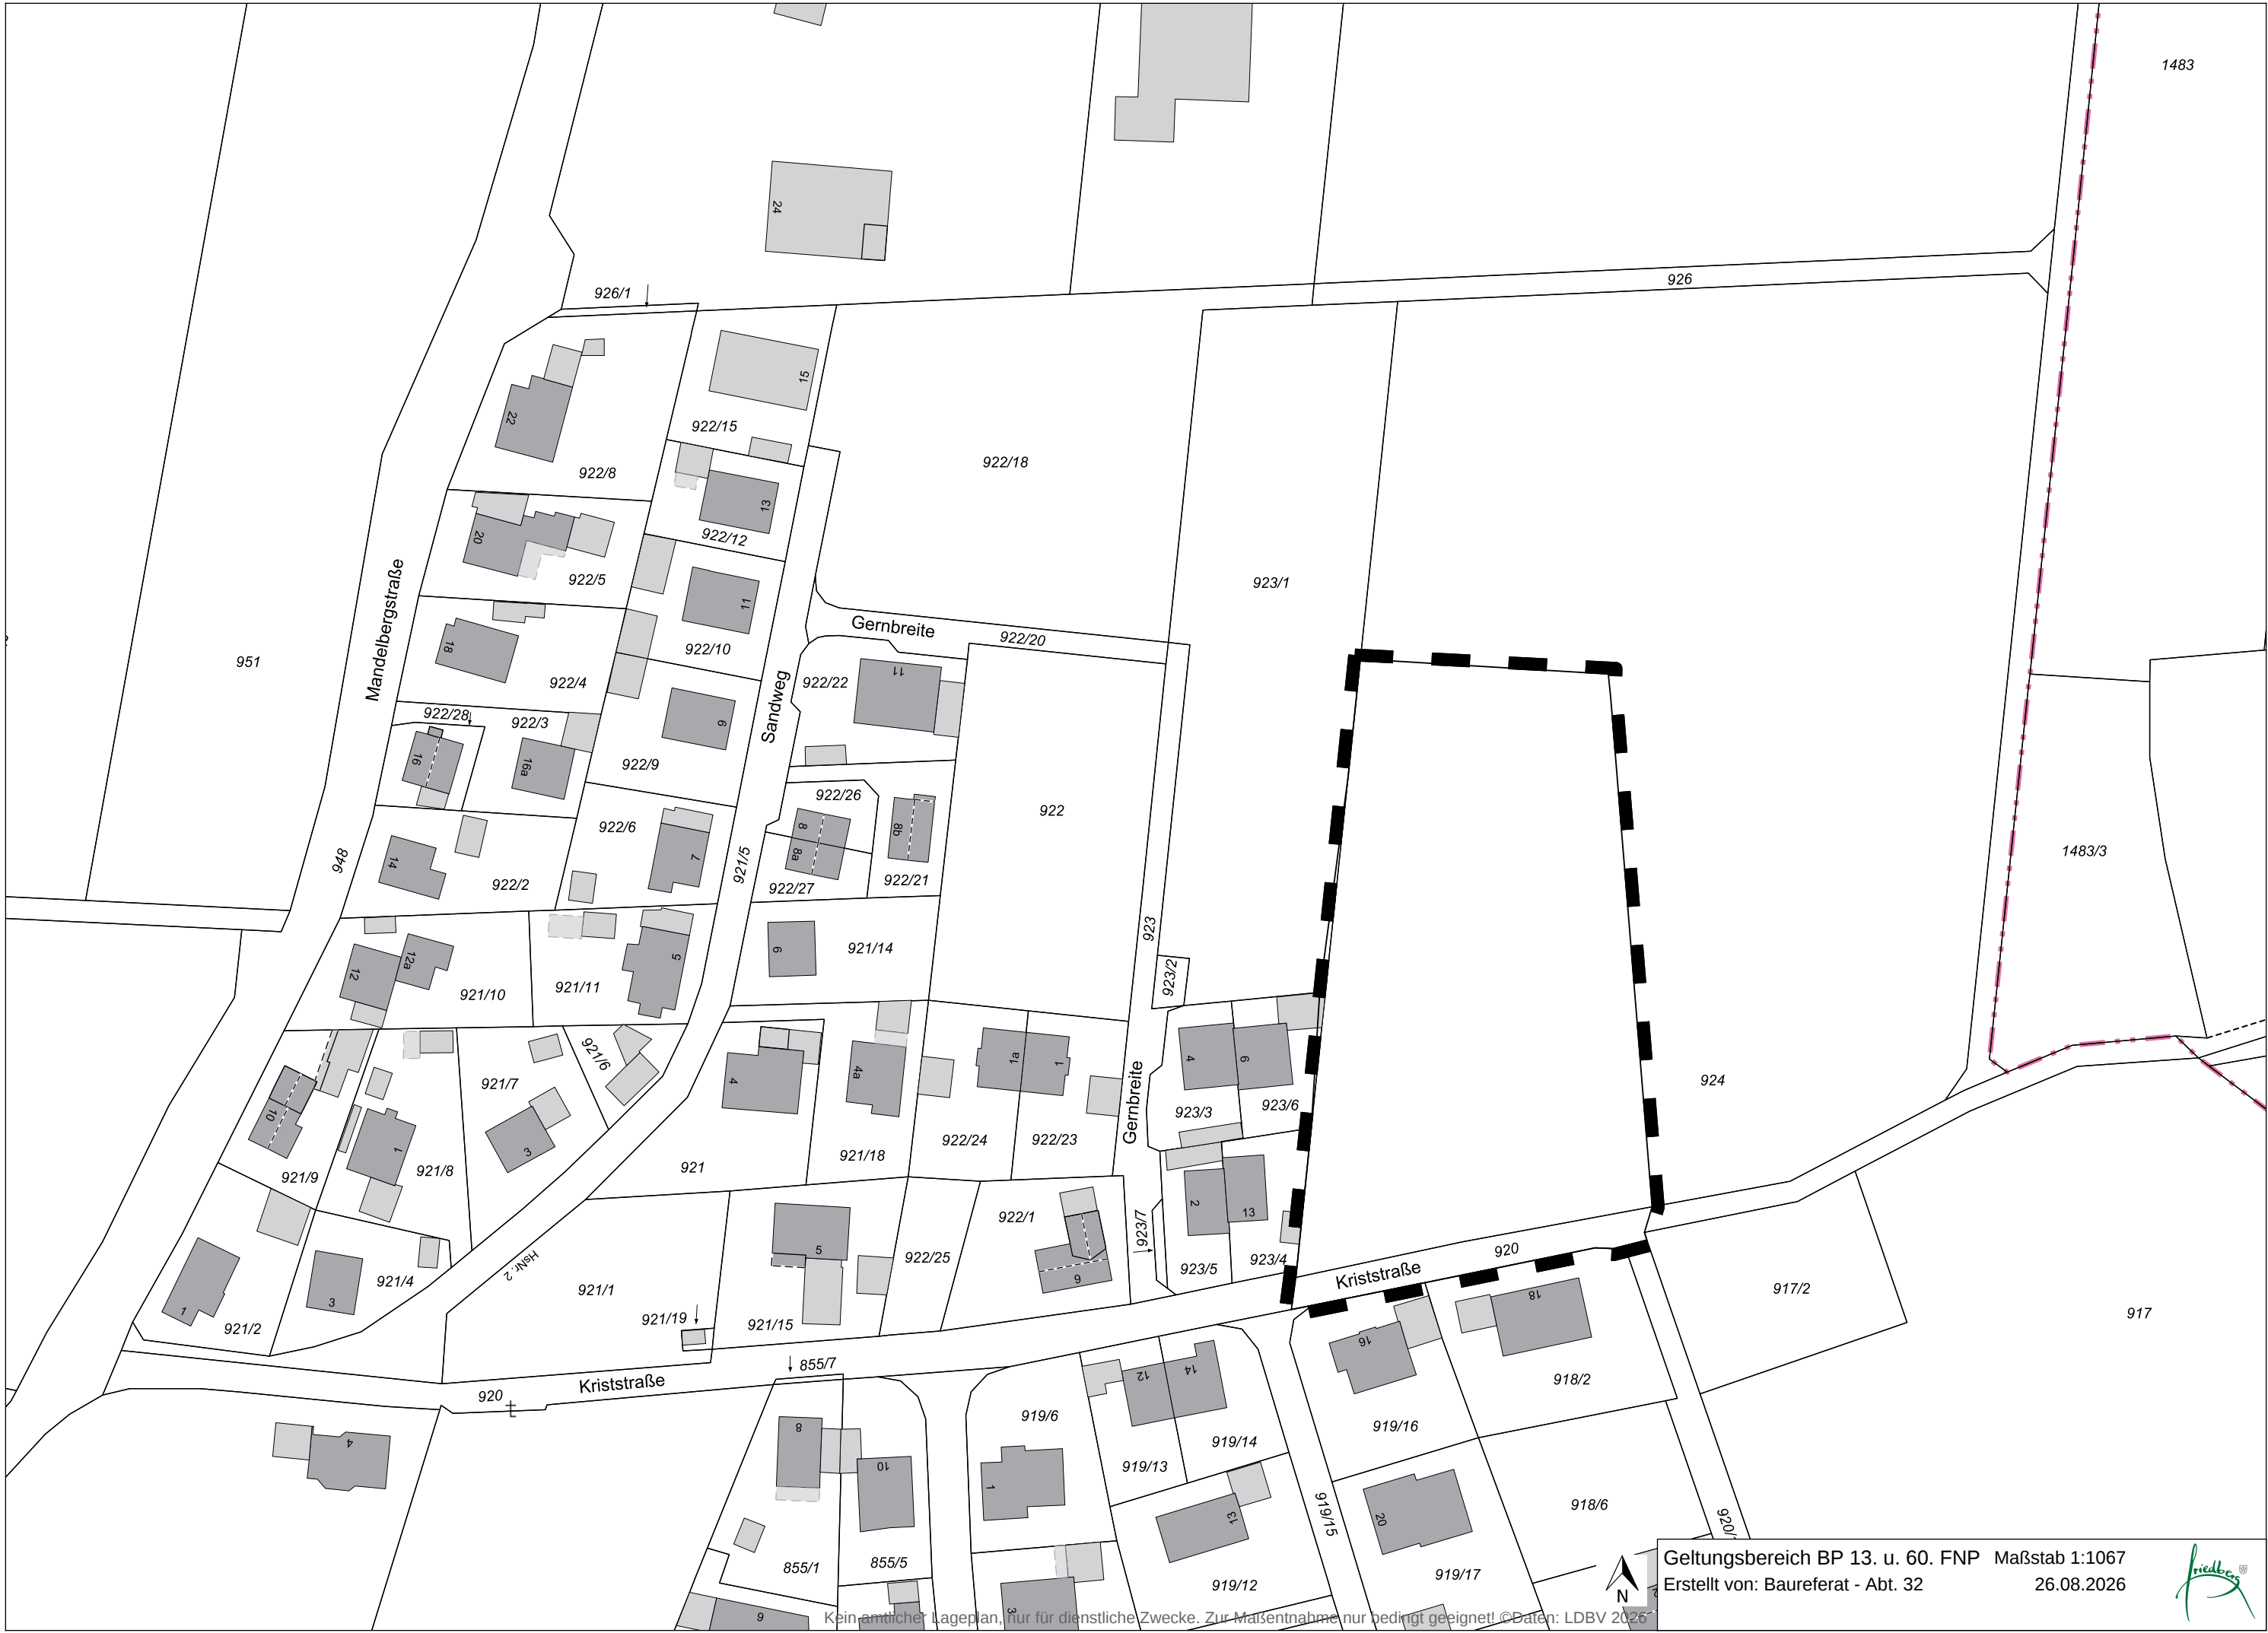

Kein amtlicher Lageplan, nur für dienstliche Zwecke. Zur Maßentnahme nur bedingt geeignet! ©Daten: LDBV 2026

Geltungsbereich BP 13. u. 60. FNP Maßstab 1:1067
Erstellt von: Baureferat - Abt. 32 26.08.2026

