



ORTS ABRUNDUNG
32R, 28.07.26

Kein amtlicher Lageplan, nur für dienstliche Zwecke. Zur Maßentnahme nur bedingt geeignet! ©Daten: LDBV 2026

20 40 60 80 m



LEGENDE


- Geländestrukturen
- Straße Asphaltiert
- Feldweg Schotter
- private Versiegelung
- Gebäude Bestand

GRÜN BESTAND
+ VERSIEGELUNG
32 R, 28. 07. 16

Kein amtlicher Lageplan, nur für dienstliche Zwecke. Zur Maßentnahme nur bedingt geeignet. ©Daten: LDBV 2026

Stadt Friedberg
Friederike Rommeiss
Erstellt am: 02.07.2026
Maßstab 1:1000



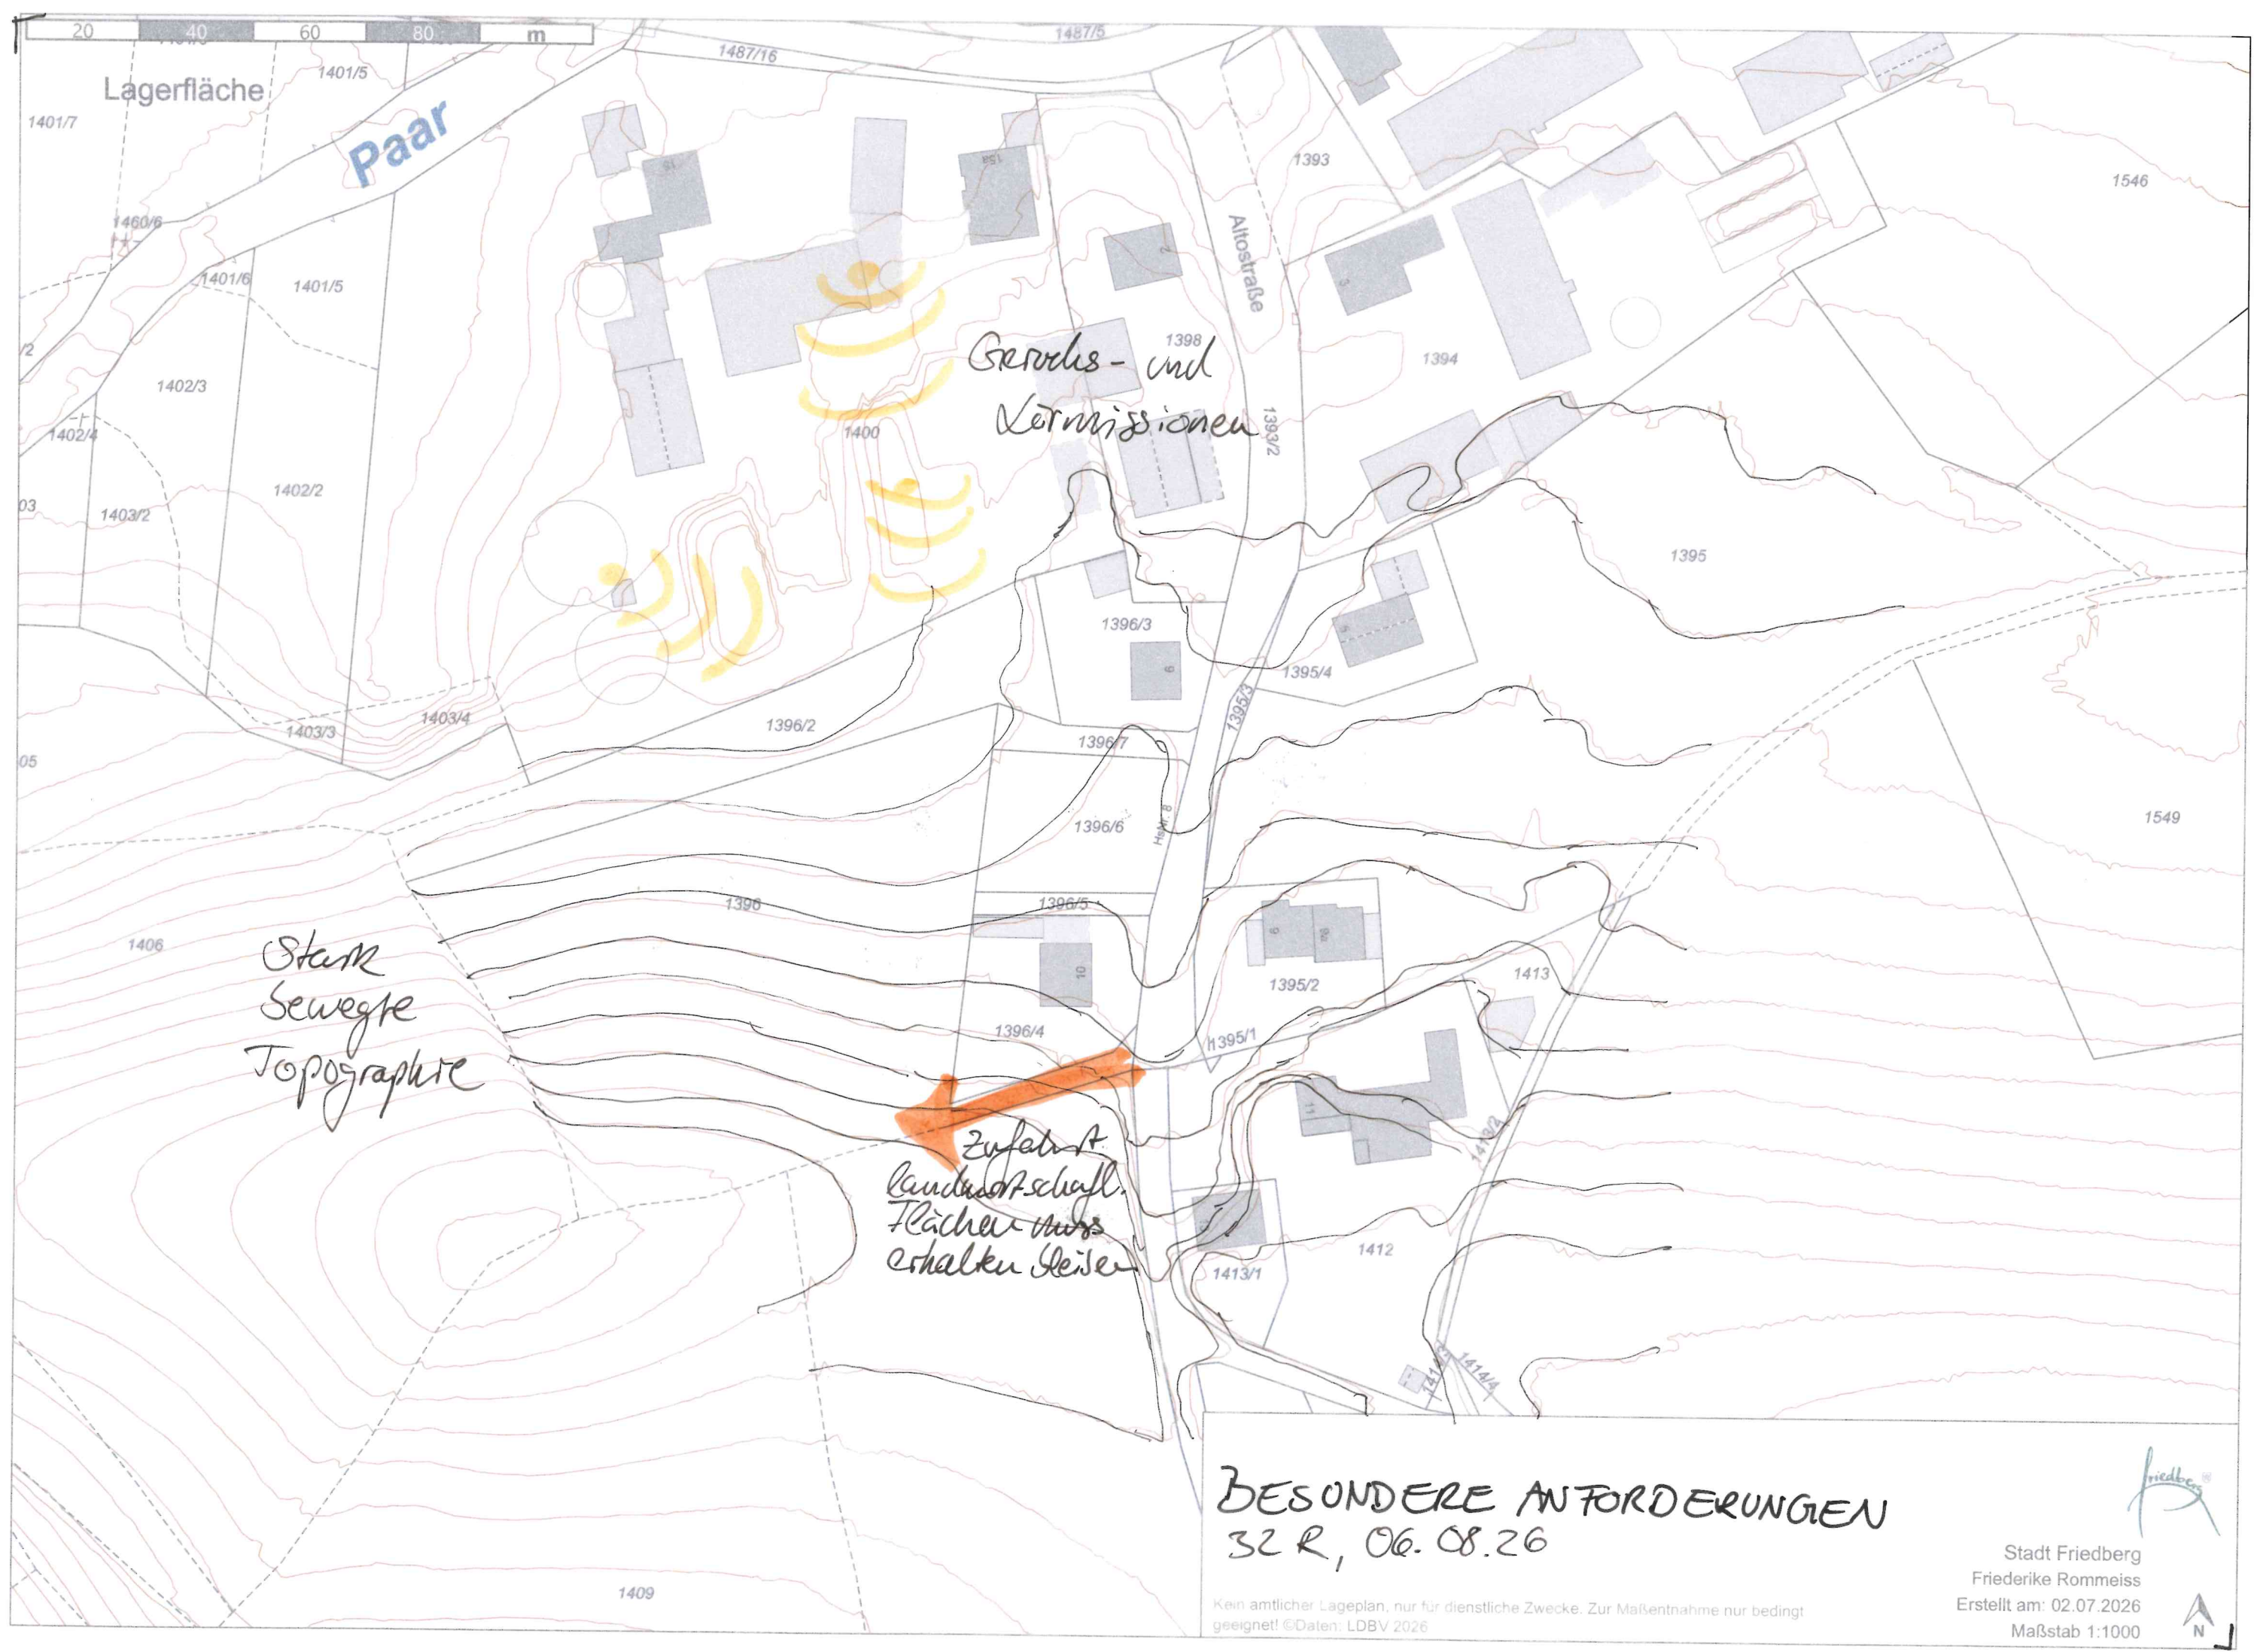

BESONDERE ANFORDERUNGEN
32 R, 06.08.26

Kein amtlicher Lageplan, nur für dienstliche Zwecke. Zur Maßentnahme nur bedingt geeignet! ©Daten: LDBV 2026



STB. KONZEPT
SÜDL. ORTSRAND AUGELSHART

32.10.08.26

Kein amtlicher Ausdruck. Nicht für die Baugenehmigung geeignet! ©Daten: LDBV 2026

Stadt Friedberg
Friederike Rommeiss
Erstellt am: 02.07.2026
Maßstab 1:1000

