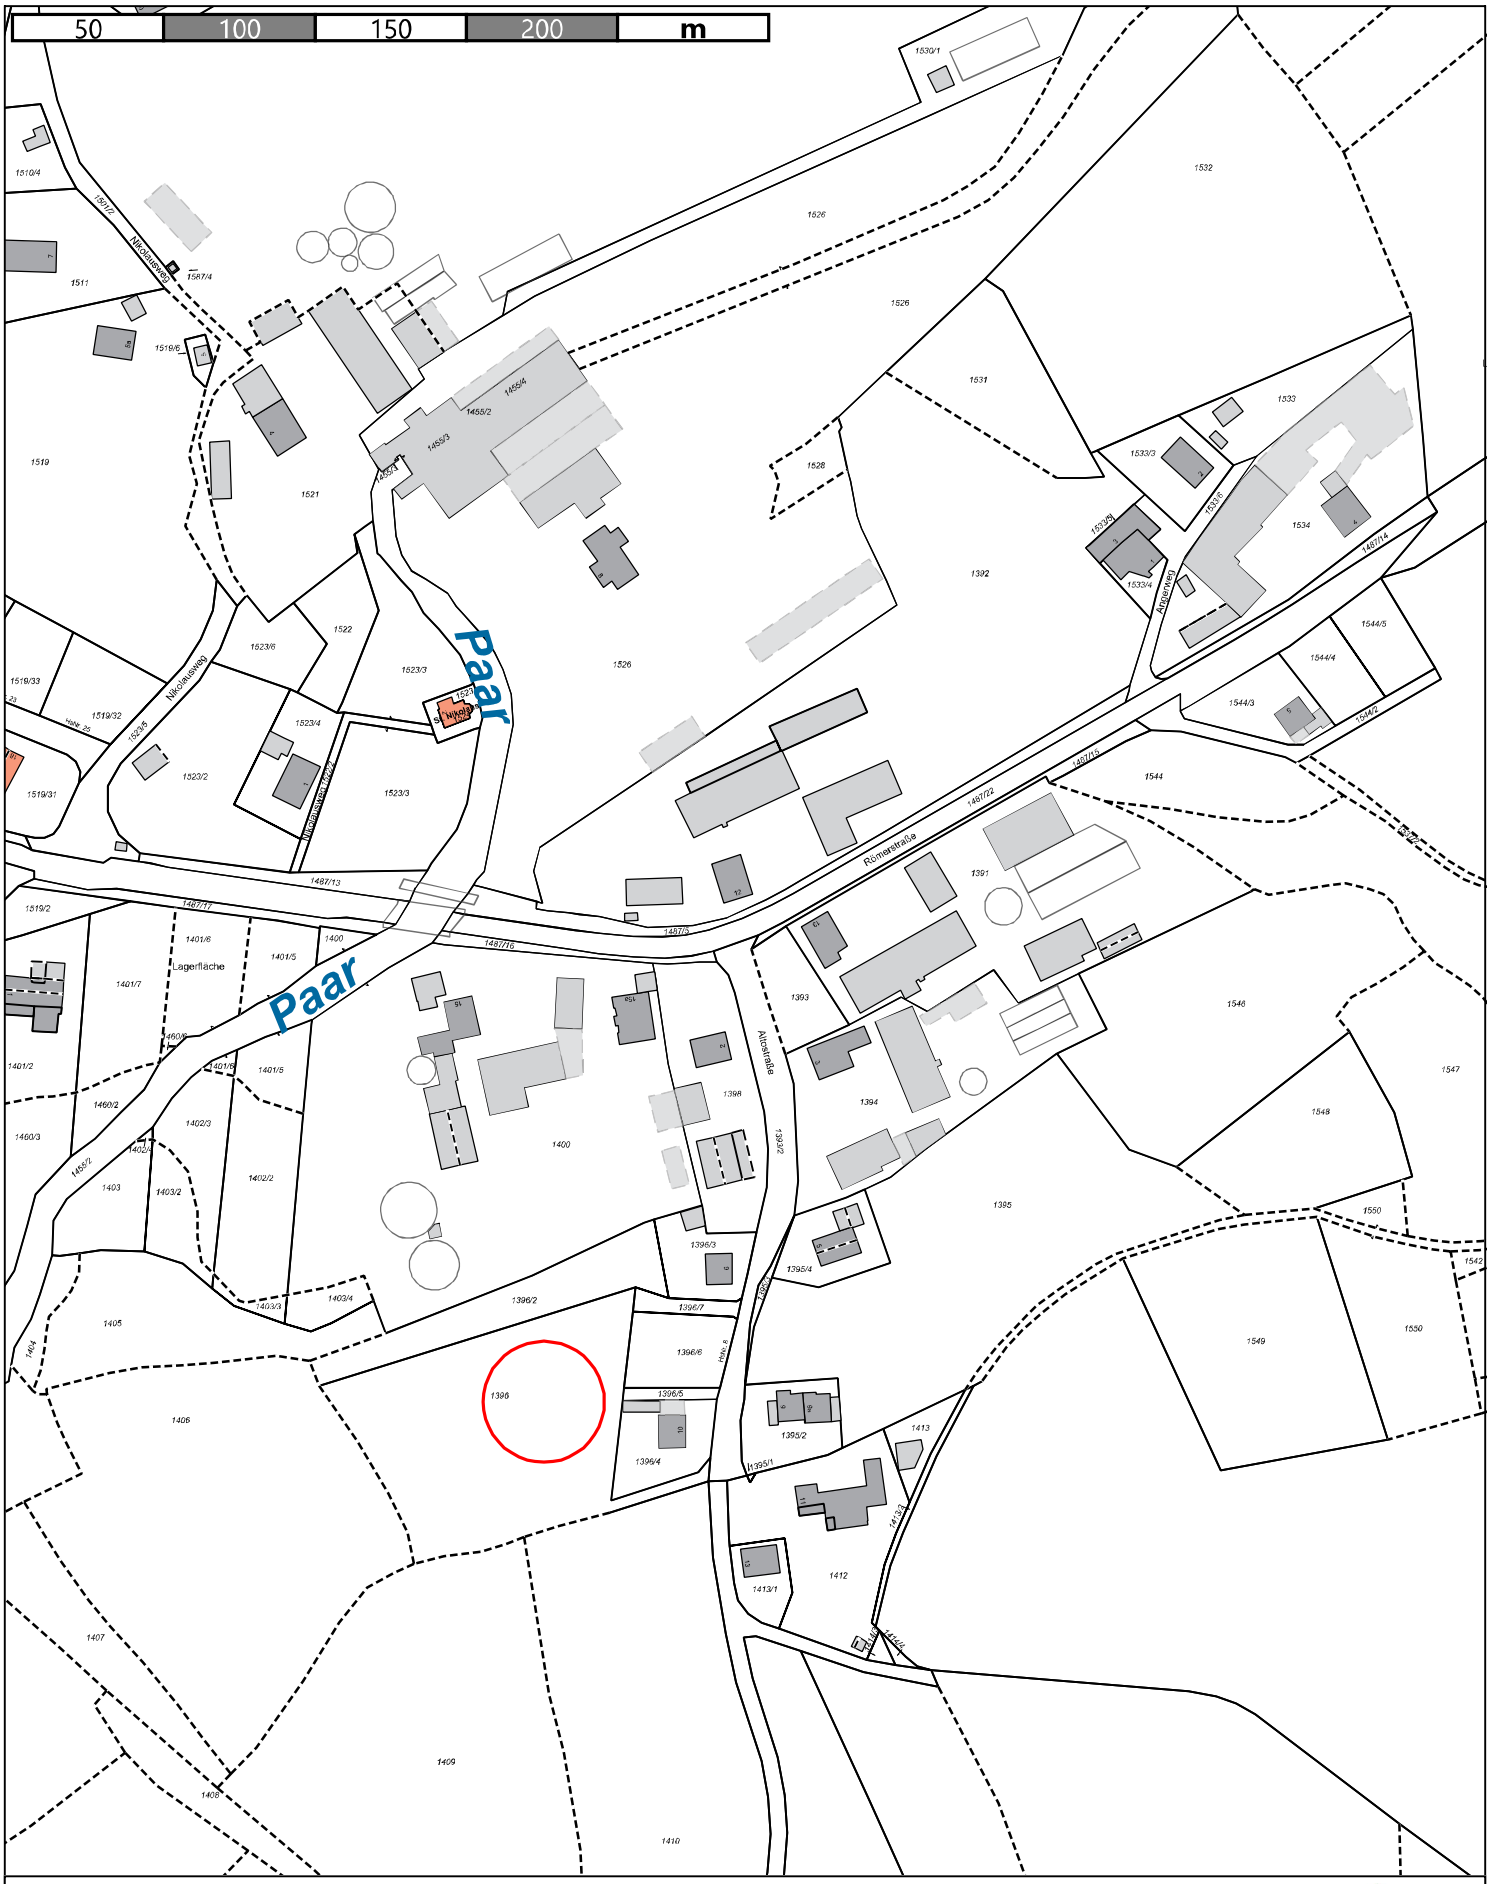

Stadt Friedberg
Erstellt von: Simone John, Baureferat - Abt. 32
Erstellt am: 23.07.2026
Maßstab 1:2500

N

Kein amtlicher Lageplan, nur für dienstliche Zwecke. Zur Maßentnahme nur bedingt geeignet!
©Daten: LDBV 2026