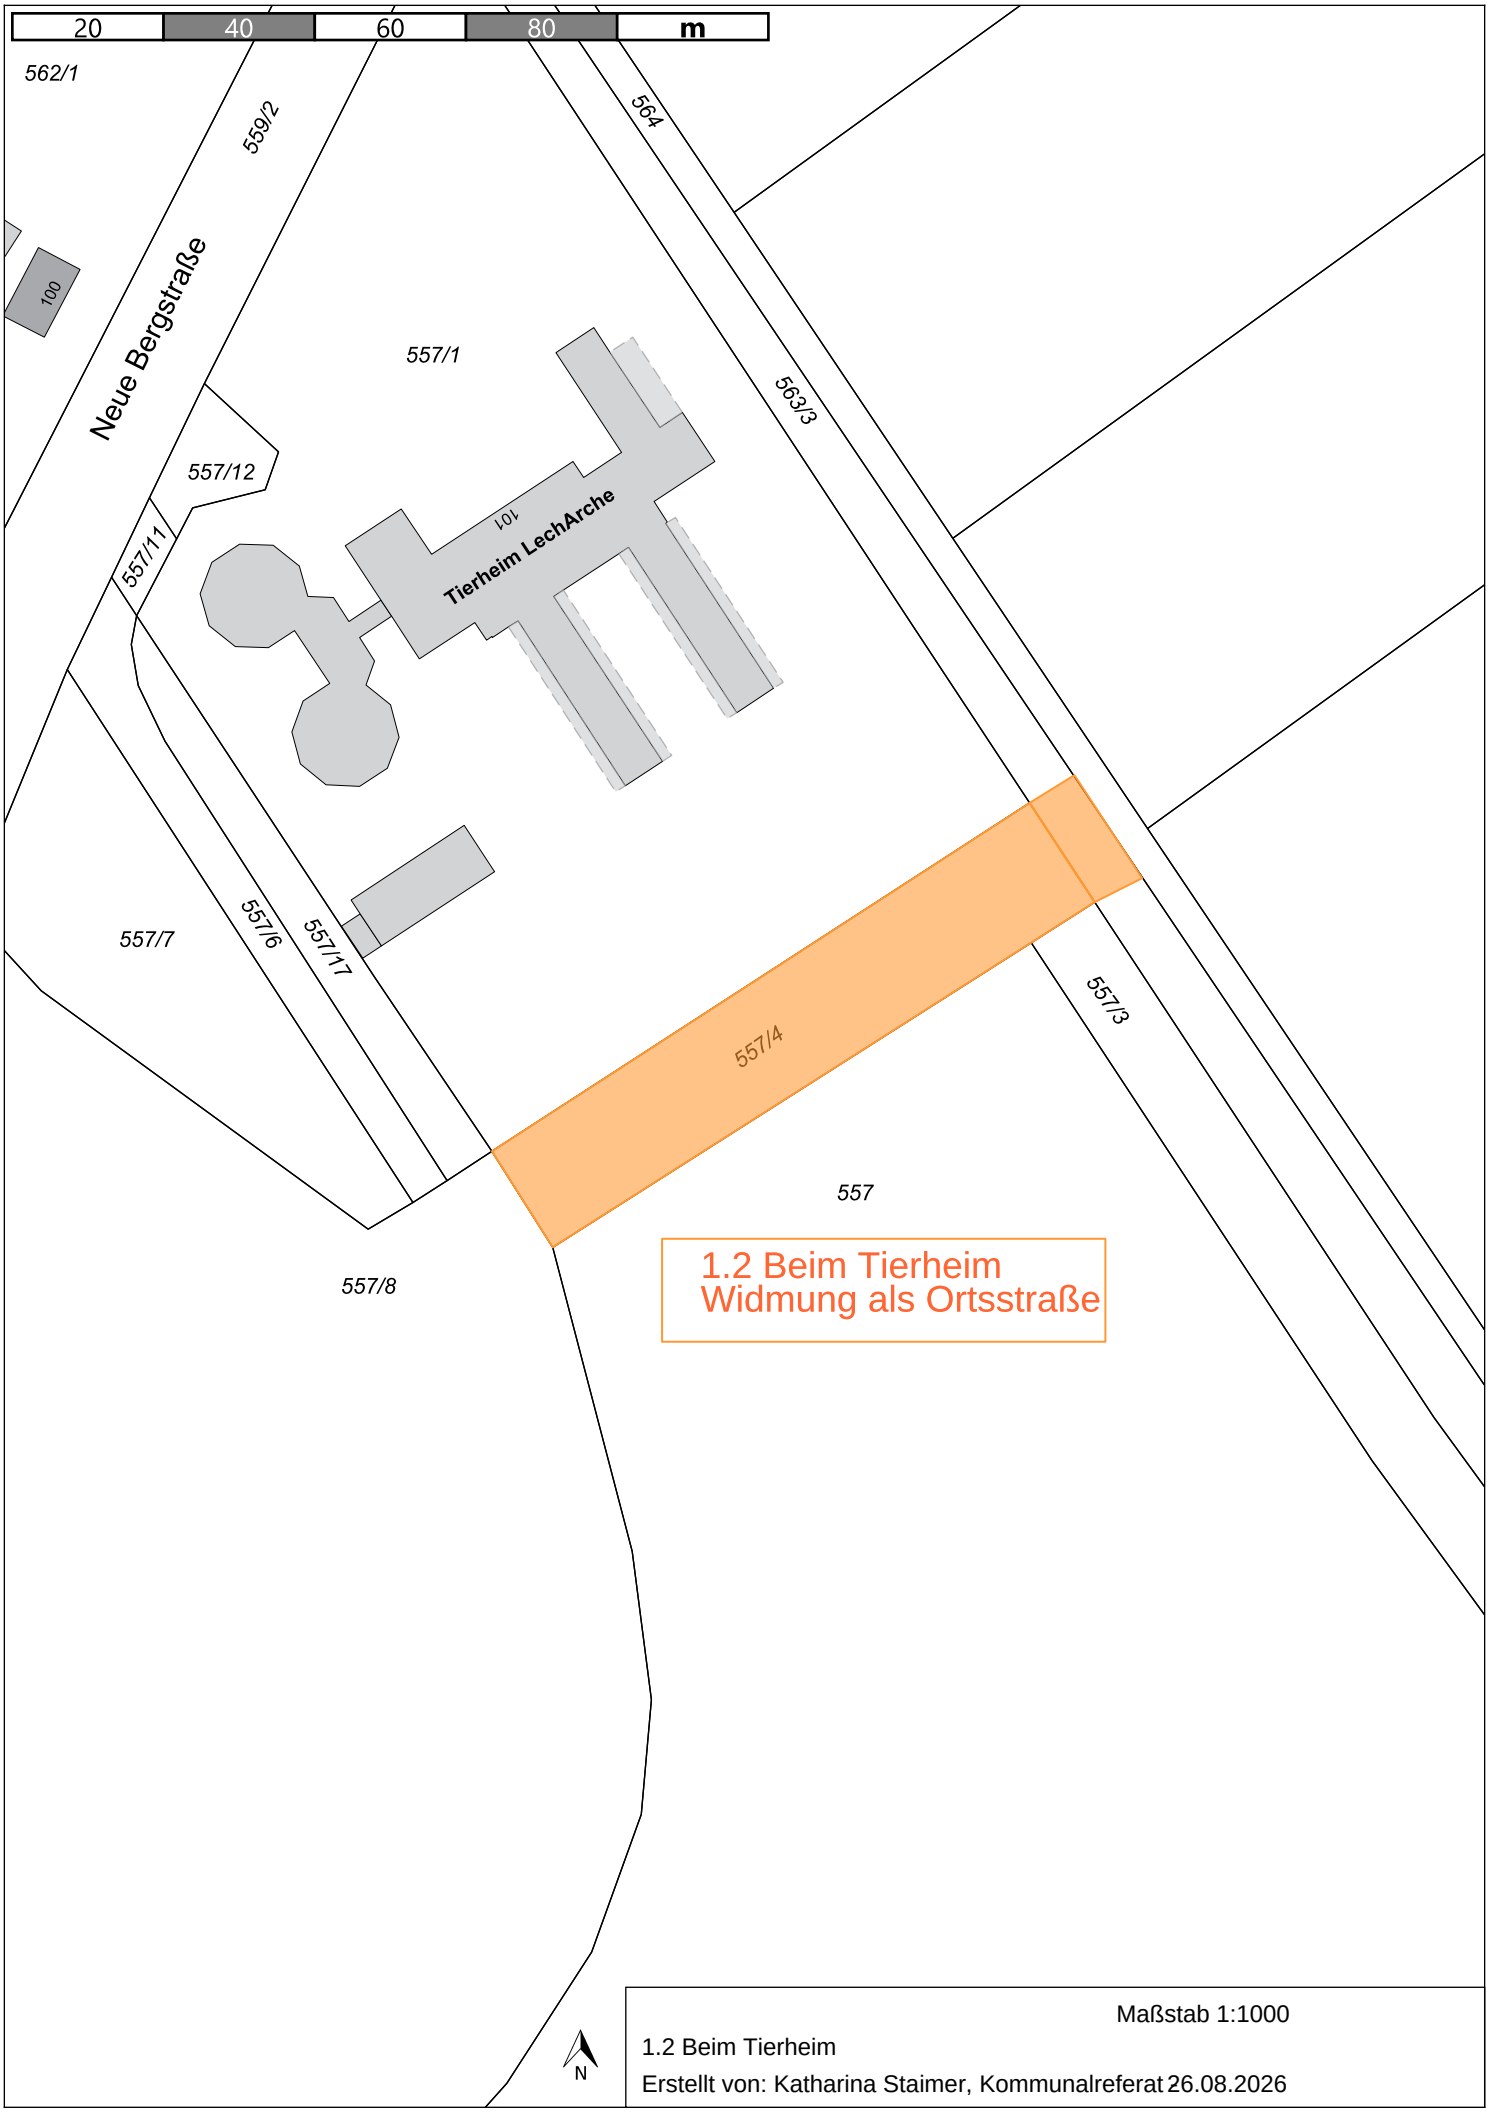


Maßstab 1:1000

1.2 Beim Tierheim

Erstellt von: Katharina Staimer, Kommunalreferat 26.08.2026

Kein amtlicher Lageplan, nur für dienstliche Zwecke. Zur Maßentnahme nur bedingt geeignet! ©Daten: LDBV