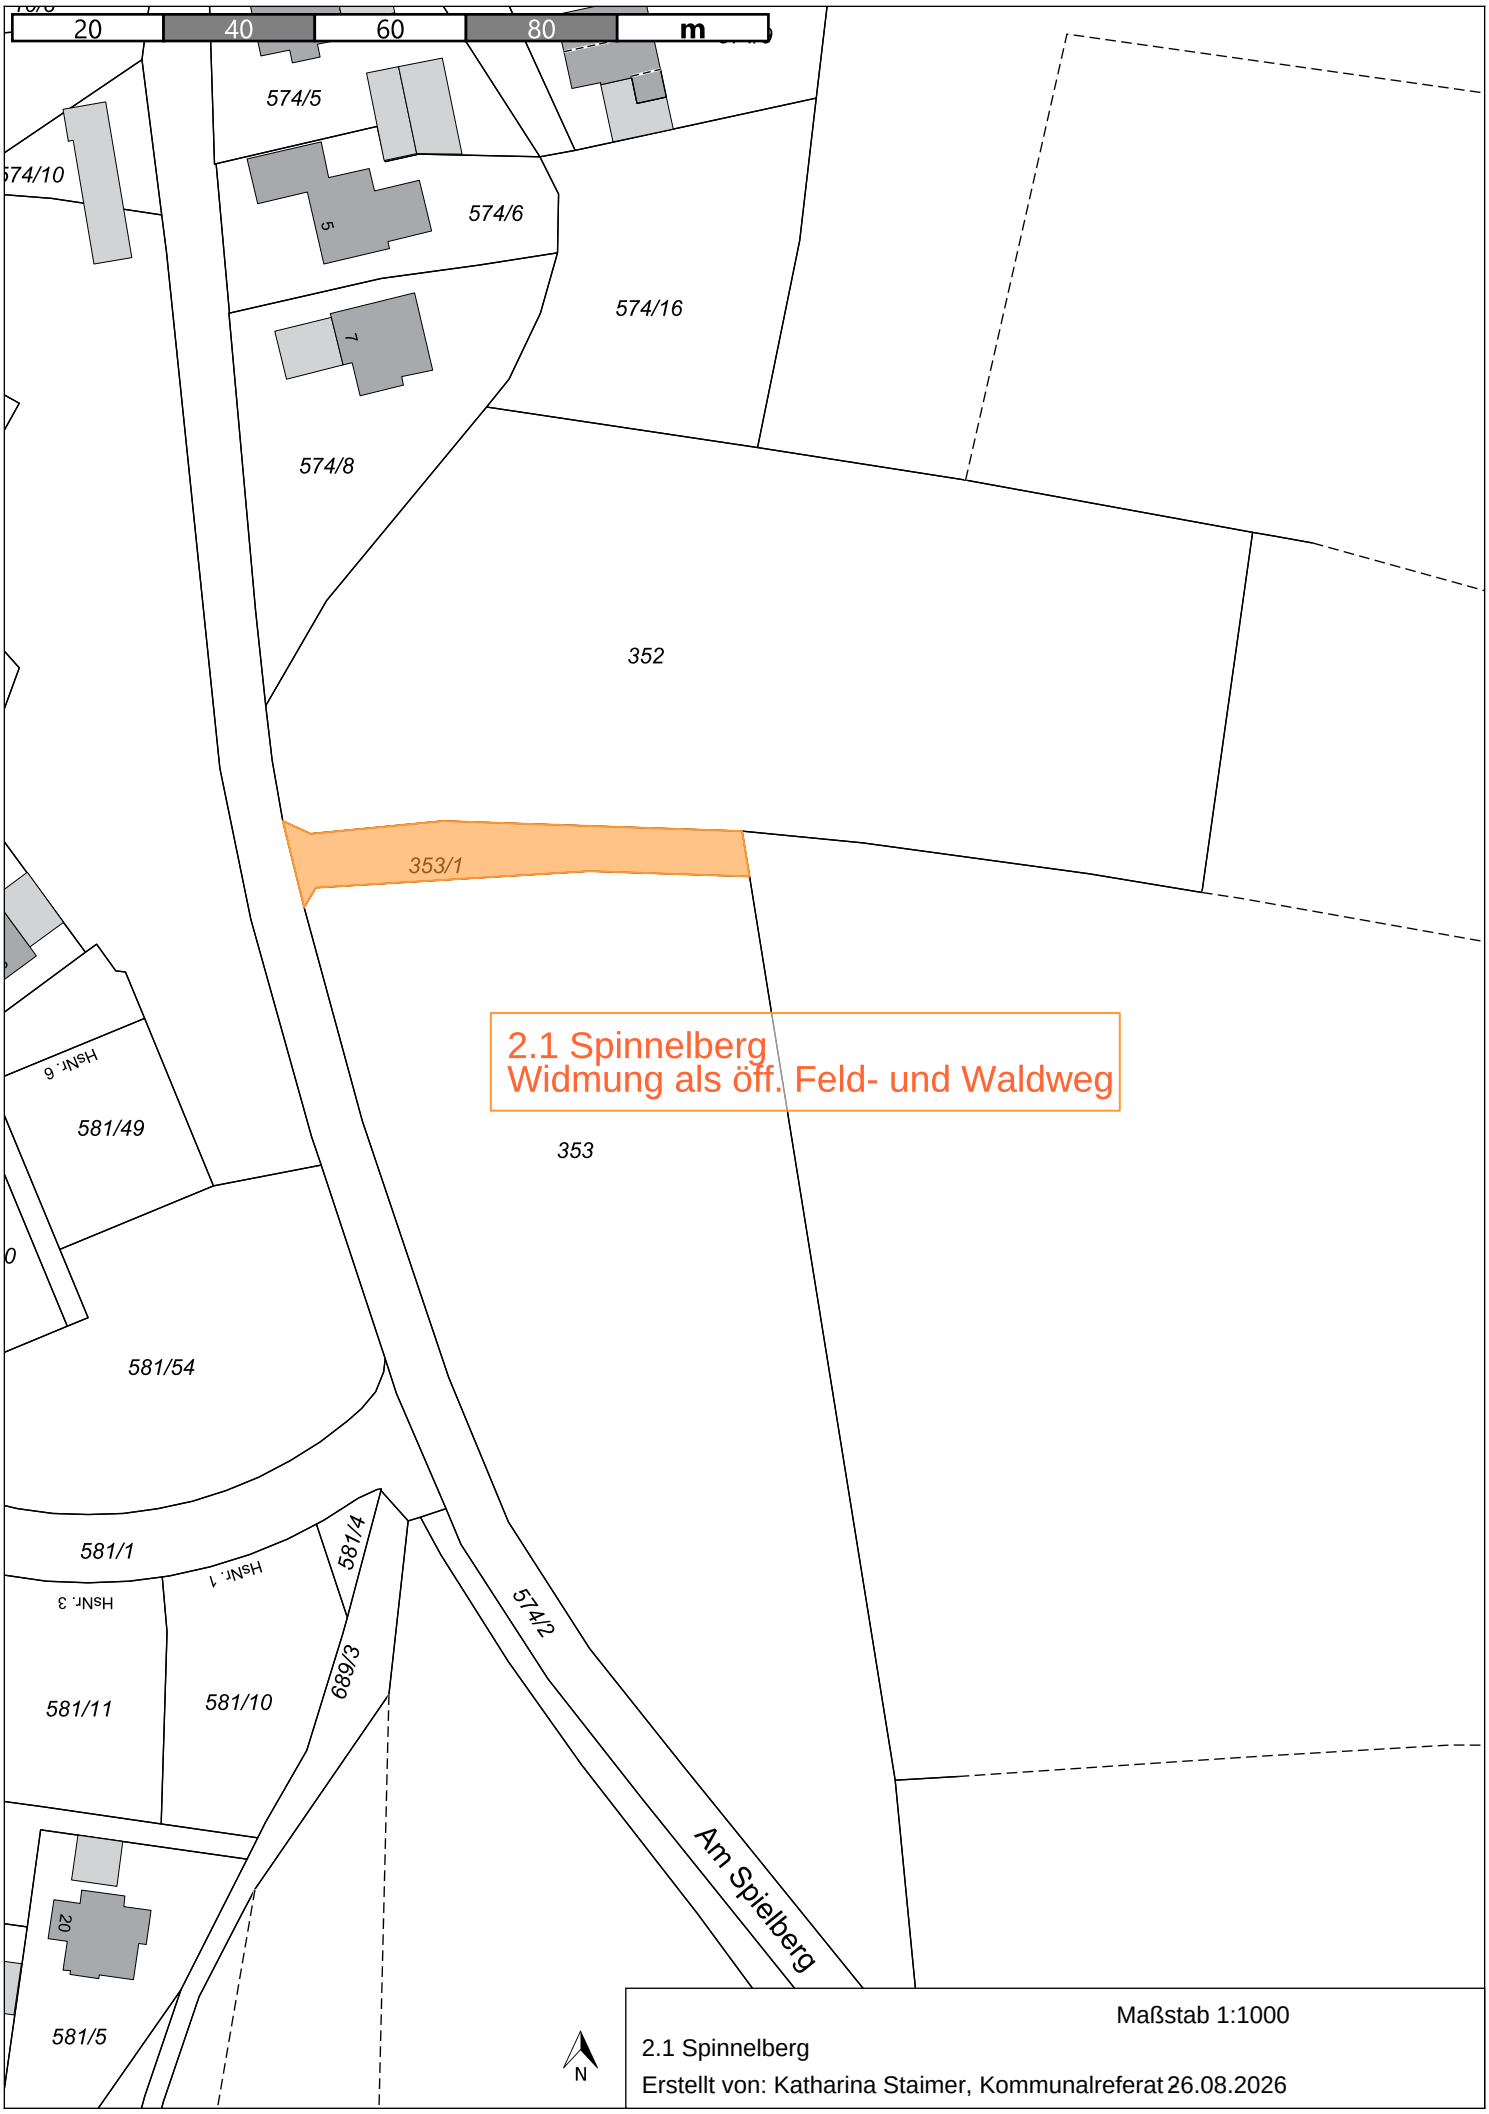


Maßstab 1:1000

2.1 Spinnelberg

Erstellt von: Katharina Staimer, Kommunalreferat 26.08.2026

Kein amtlicher Lageplan, nur für dienstliche Zwecke. Zur Maßentnahme nur bedingt geeignet! ©Daten: LDBV