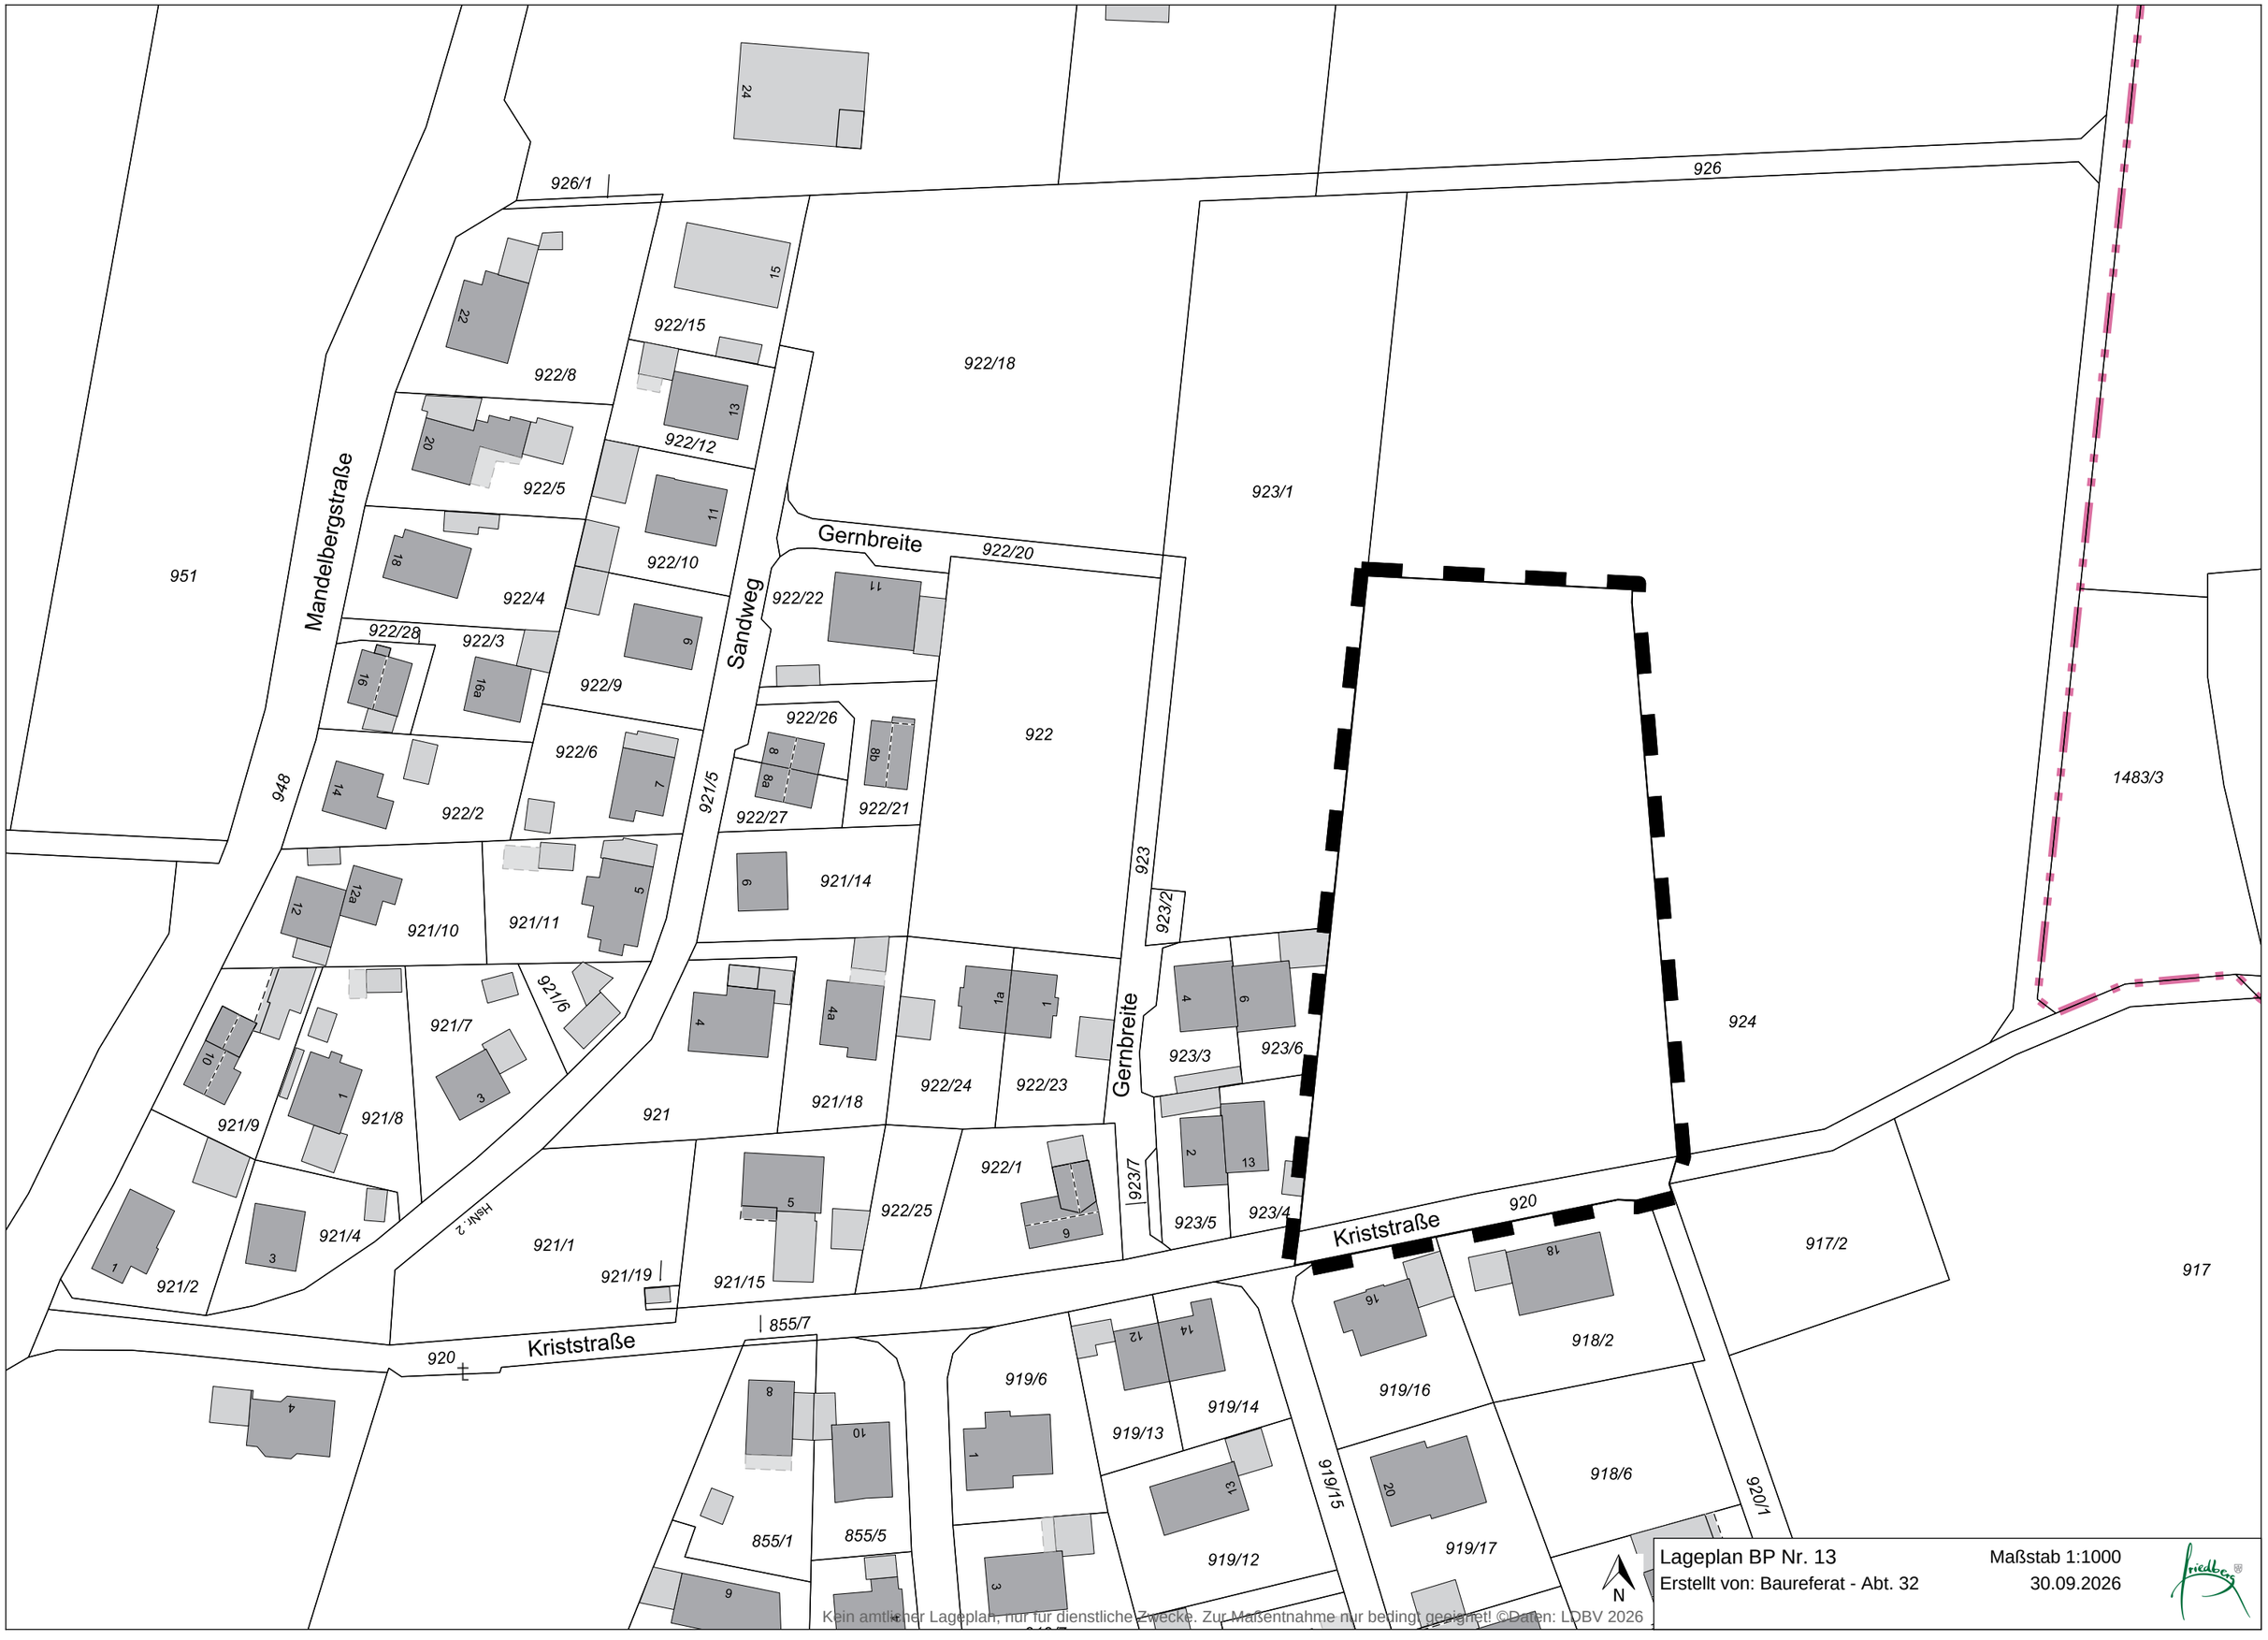


Lageplan BP Nr. 13 — Maßstab 1:1000

Erstellt von: Baureferat - Abt. 32 — 30.09.2026

Kein amtlicher Lageplan, nur für dienstliche Zwecke. Zur Maßentnahme nur bedingt geeignet! ©Daten: LDBV 2026