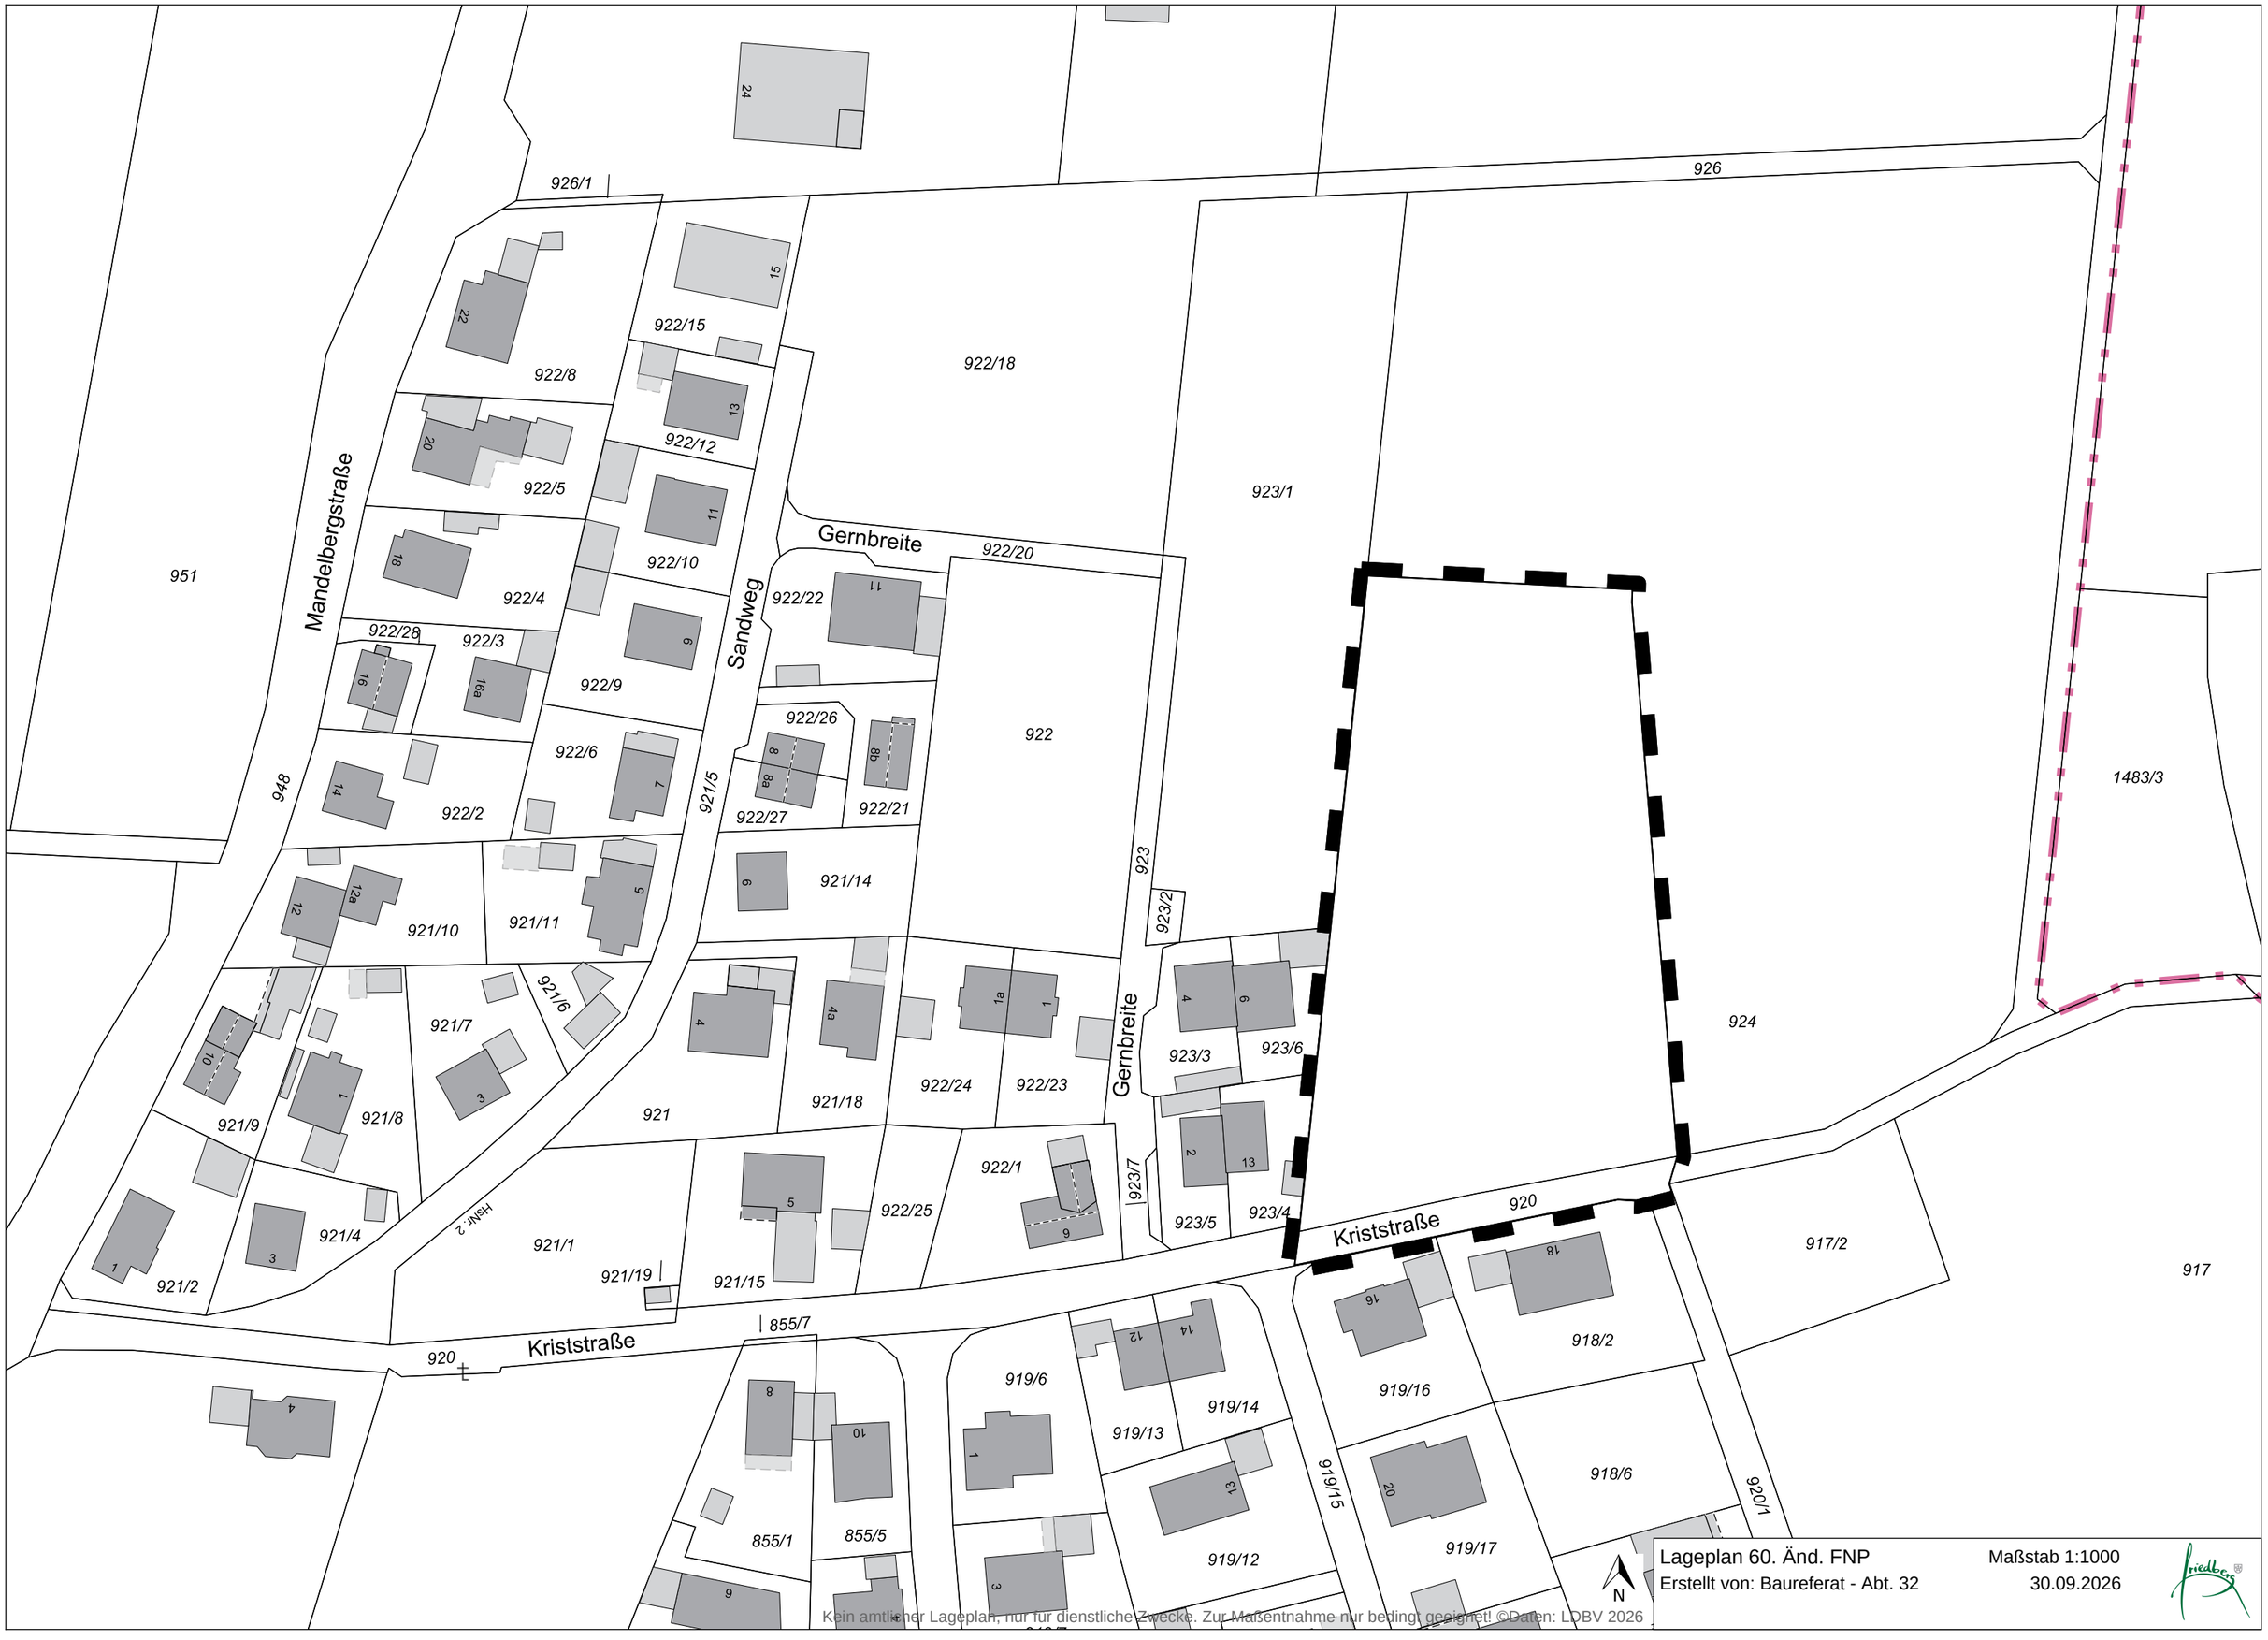

926/1
926
922/15
922/8
922/18
922/12
922/5
923/1
922/10
922/20
922/22
922/4
922/28
922/3
922/9
922/26
922
922/6
922/21
922/27
921/5
923
921/14
923/2
921/10
921/11
921/7
921/6
923/3
923/6
924
921/9
921/8
921
921/18
922/24
922/23
923/7
923/5
923/4
921/4
921/1
921/19
921/15
922/25
922/1
921/2
855/7
920
919/6
919/13
919/14
919/16
918/2
917/2
917
919/12
919/15
919/17
918/6
920/1
855/1
855/5
1483/3
951
948
Mandelbergstraße
Sandweg
Gernbreite
Kriststraße
HsNr. 2
N
Lageplan 60. Änd. FNP
Maßstab 1:1000
Erstellt von: Baureferat - Abt. 32
30.09.2026
Kein amtlicher Lageplan, nur für dienstliche Zwecke. Zur Maßentnahme nur bedingt geeignet! ©Daten: LDBV 2026