

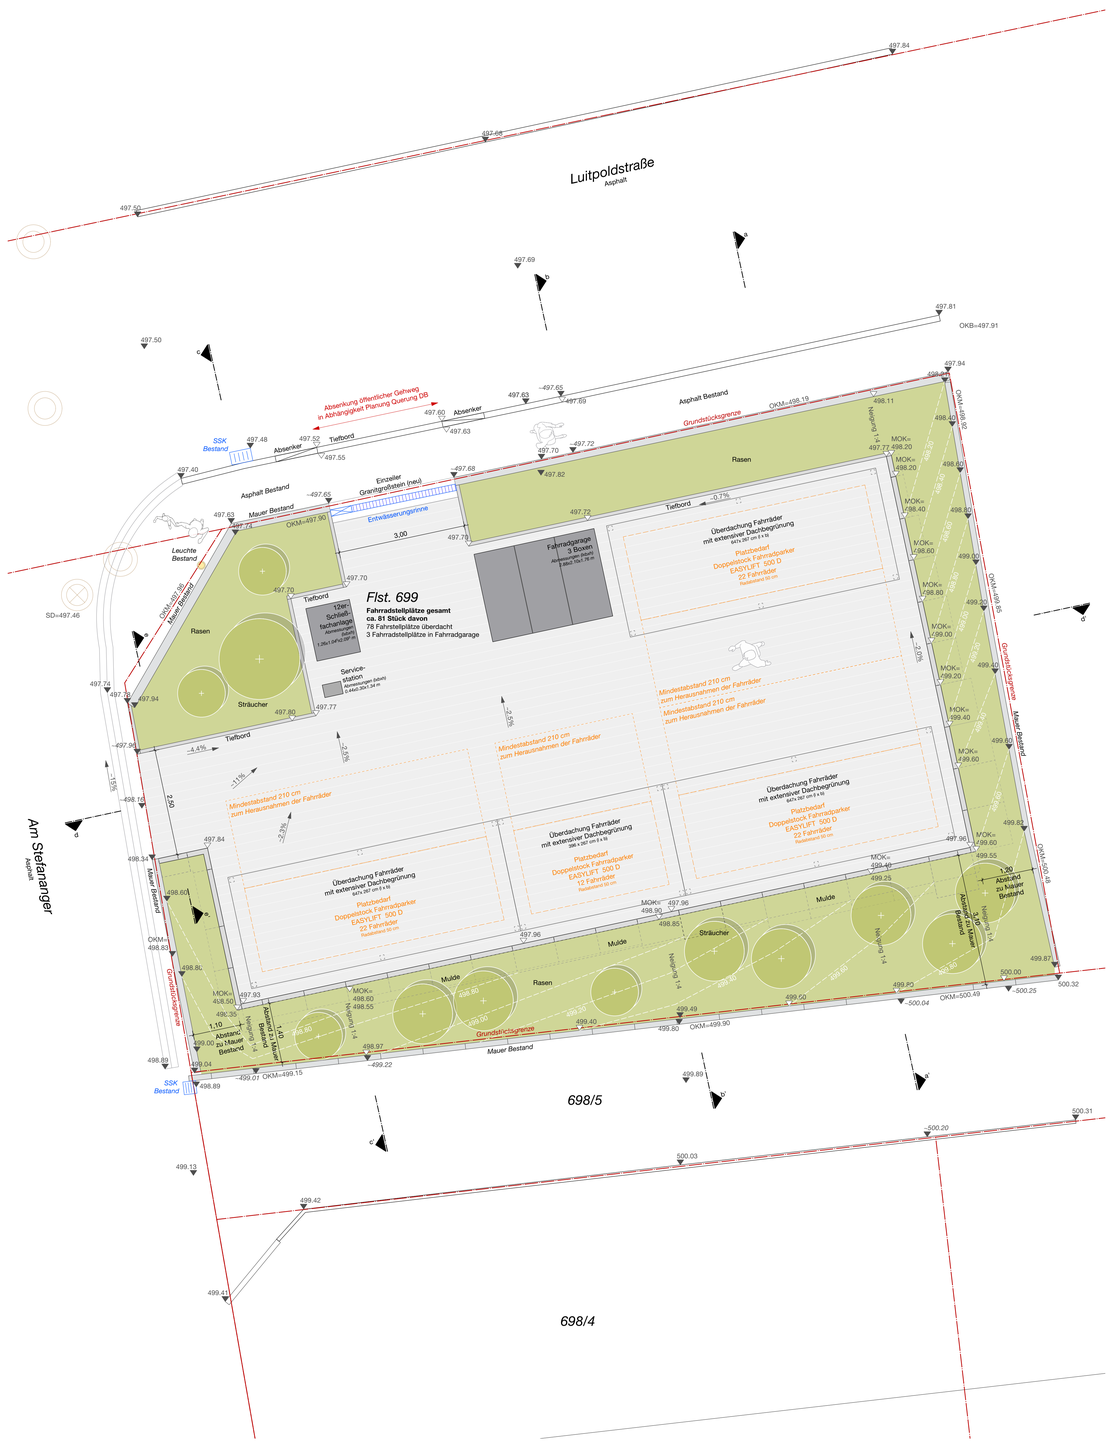



Schnitt a-a'

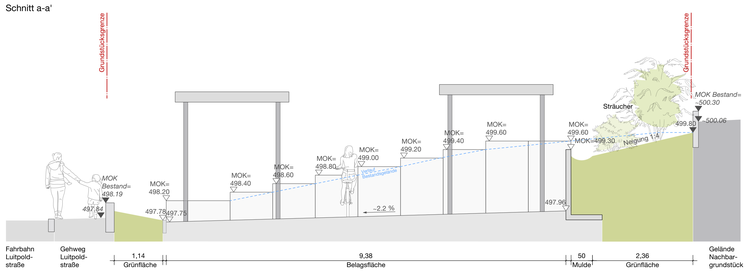

Schnitt b-b'

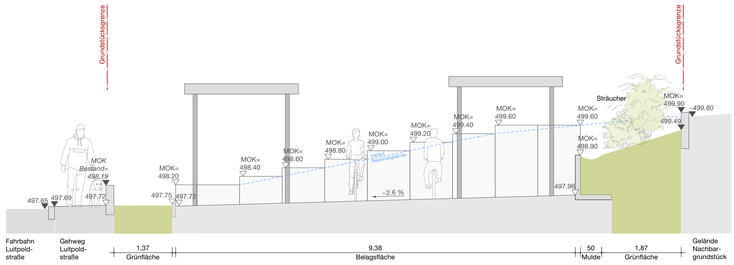


Schnitt c-c'

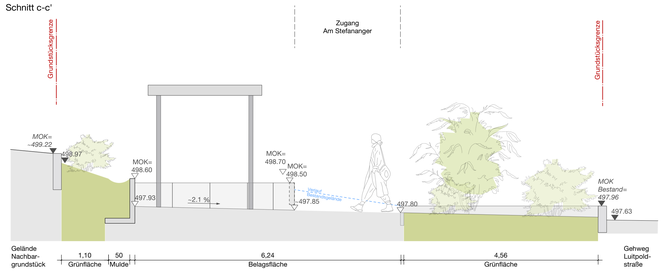

Schnitt d-d'



Schnitt e-e'

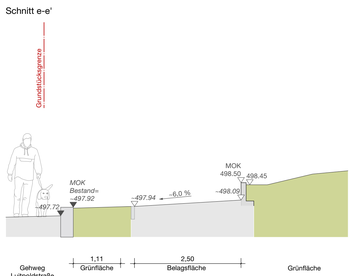



Mauer Nord - Einfassung Gehweg Luitpoldstraße



Mauer Ost - Einfassung Nachbargrundstück



Mauer Süd - Einfassung Nachbargrundstück



Mauer West - Entlang Fahrbahn Am Stefananger

Index

Datum	Index	Änderung	Bearbeiter

Bezugssystem

Inhalt	Lagesystem	Höhensystem	Planstand
Flurstücksgrenzen	ETRS89/UTM	DHHN 2016	12.02.2025
Bestandsvermessung	ETRS89/UTM	DHHN 2016	28.02.2025

Plangrundlagen

Inhalt	Verfasser	Planstand
Vermessung	Ingenieurbüro Schubert	28.02.2025
Gebäude		
TGA-Planung		
ELT-Planung		

Grundlagen aus externen Plänen dürfen nicht aus dem Freianlagenplan übernommen werden. Es wird auf die Originalpläne der jeweiligen Planer verwiesen.

Kreß
landschafts.architektur

Projekt Fahrradabstellanlage Luitpoldstraße VORABZUG

Bauherr	Stadt Friedberg, Marienplatz 5 in 86316 Friedberg			
Datum	03.08.2026	gezeichnet ak	Maßstab: 1:50	Format 860 x 1189 mm

Planstufe Vorentwurfsplanung

Planinhalt Lageplan und Schnitte - Variante 3

Plannummer 200.3

Kreß landschafts.architektur | Am Mittleren Moos 48 | 86167 Augsburg | 0821 729 365 31
hallo@kress-la.de | www.kress-la.de