


BEARBEITUNGSVERMERKE							
Letzte Fortigung							
03.03.2025	ZEWP/SEM	02.09.2025	ZEWP	28.10.2025	ZEWP	19.11.2025	ZEWP
12.03.2025	ZEWP/SEM	30.09.2025	BSWWP	30.10.2025	ZEWP	27.11.2025	ZEWP
18.08.2025	ZEWP/SEM	10.10.2025	ZEWP	04.11.2025	ZEWP	04.12.2025	ZEWP
19.04.2025	ZEWP/SEM	23.10.2025	ZEWP	13.11.2025	ZEWP		
06.06.2025	ZEWP	27.10.2025	ZEWP	18.11.2025	ZEWP		



VORENTWURF

Aufstellung
Bebauungsplan Nr. 306
 „Universitätsklinikum Augsburg“
 mit integriertem Grünordnungsplan

A. Planzeichnung
 im Maßstab 1:2000 in der Fassung vom 09.01.2026

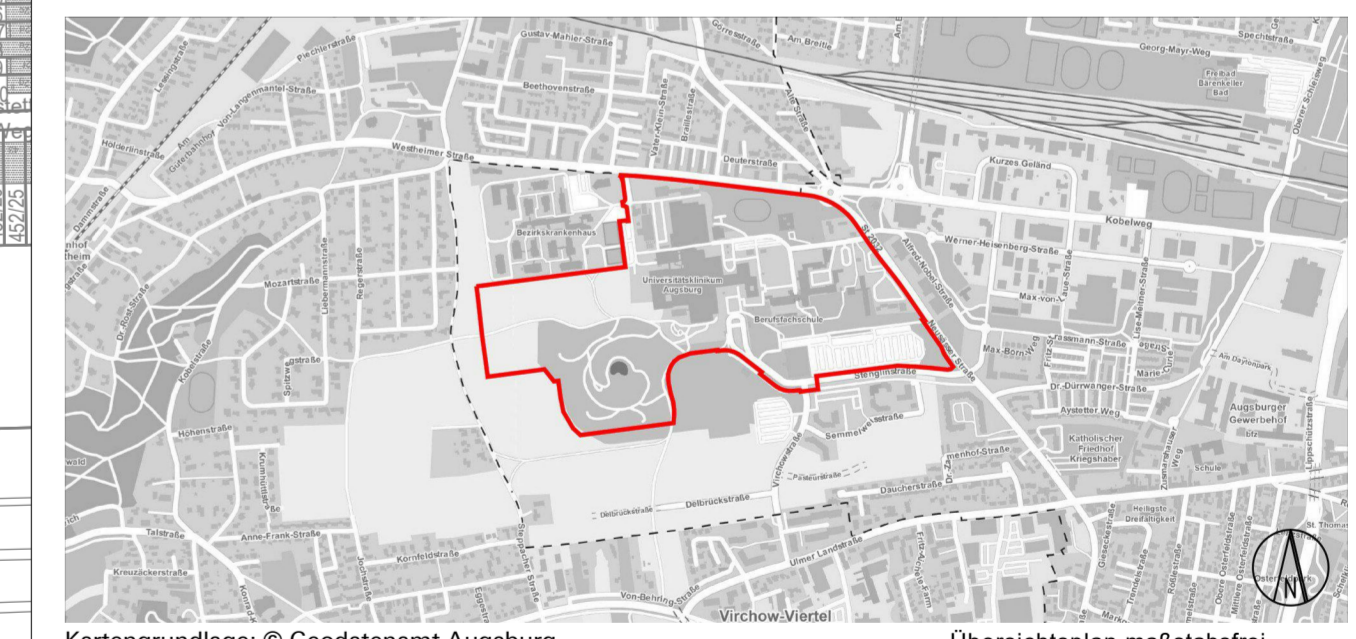

Für die Planung:
 Referat für Stadtentwicklung,
 Planen und Bauen

Stadtplanungsamt

Planungsbüro

Steffen Kercher
 Berufsmäßiges Stadtratsmitglied

Ulf Gnauer-Jende
 Amtsleitung

Kling Consult GmbH

Ausfertigung
 Stadt Augsburg
 Augsburg, den [Datum].



In Kraft getreten am:
 [Rechtskraft]

Eva Weber
 Oberbürgermeisterin