


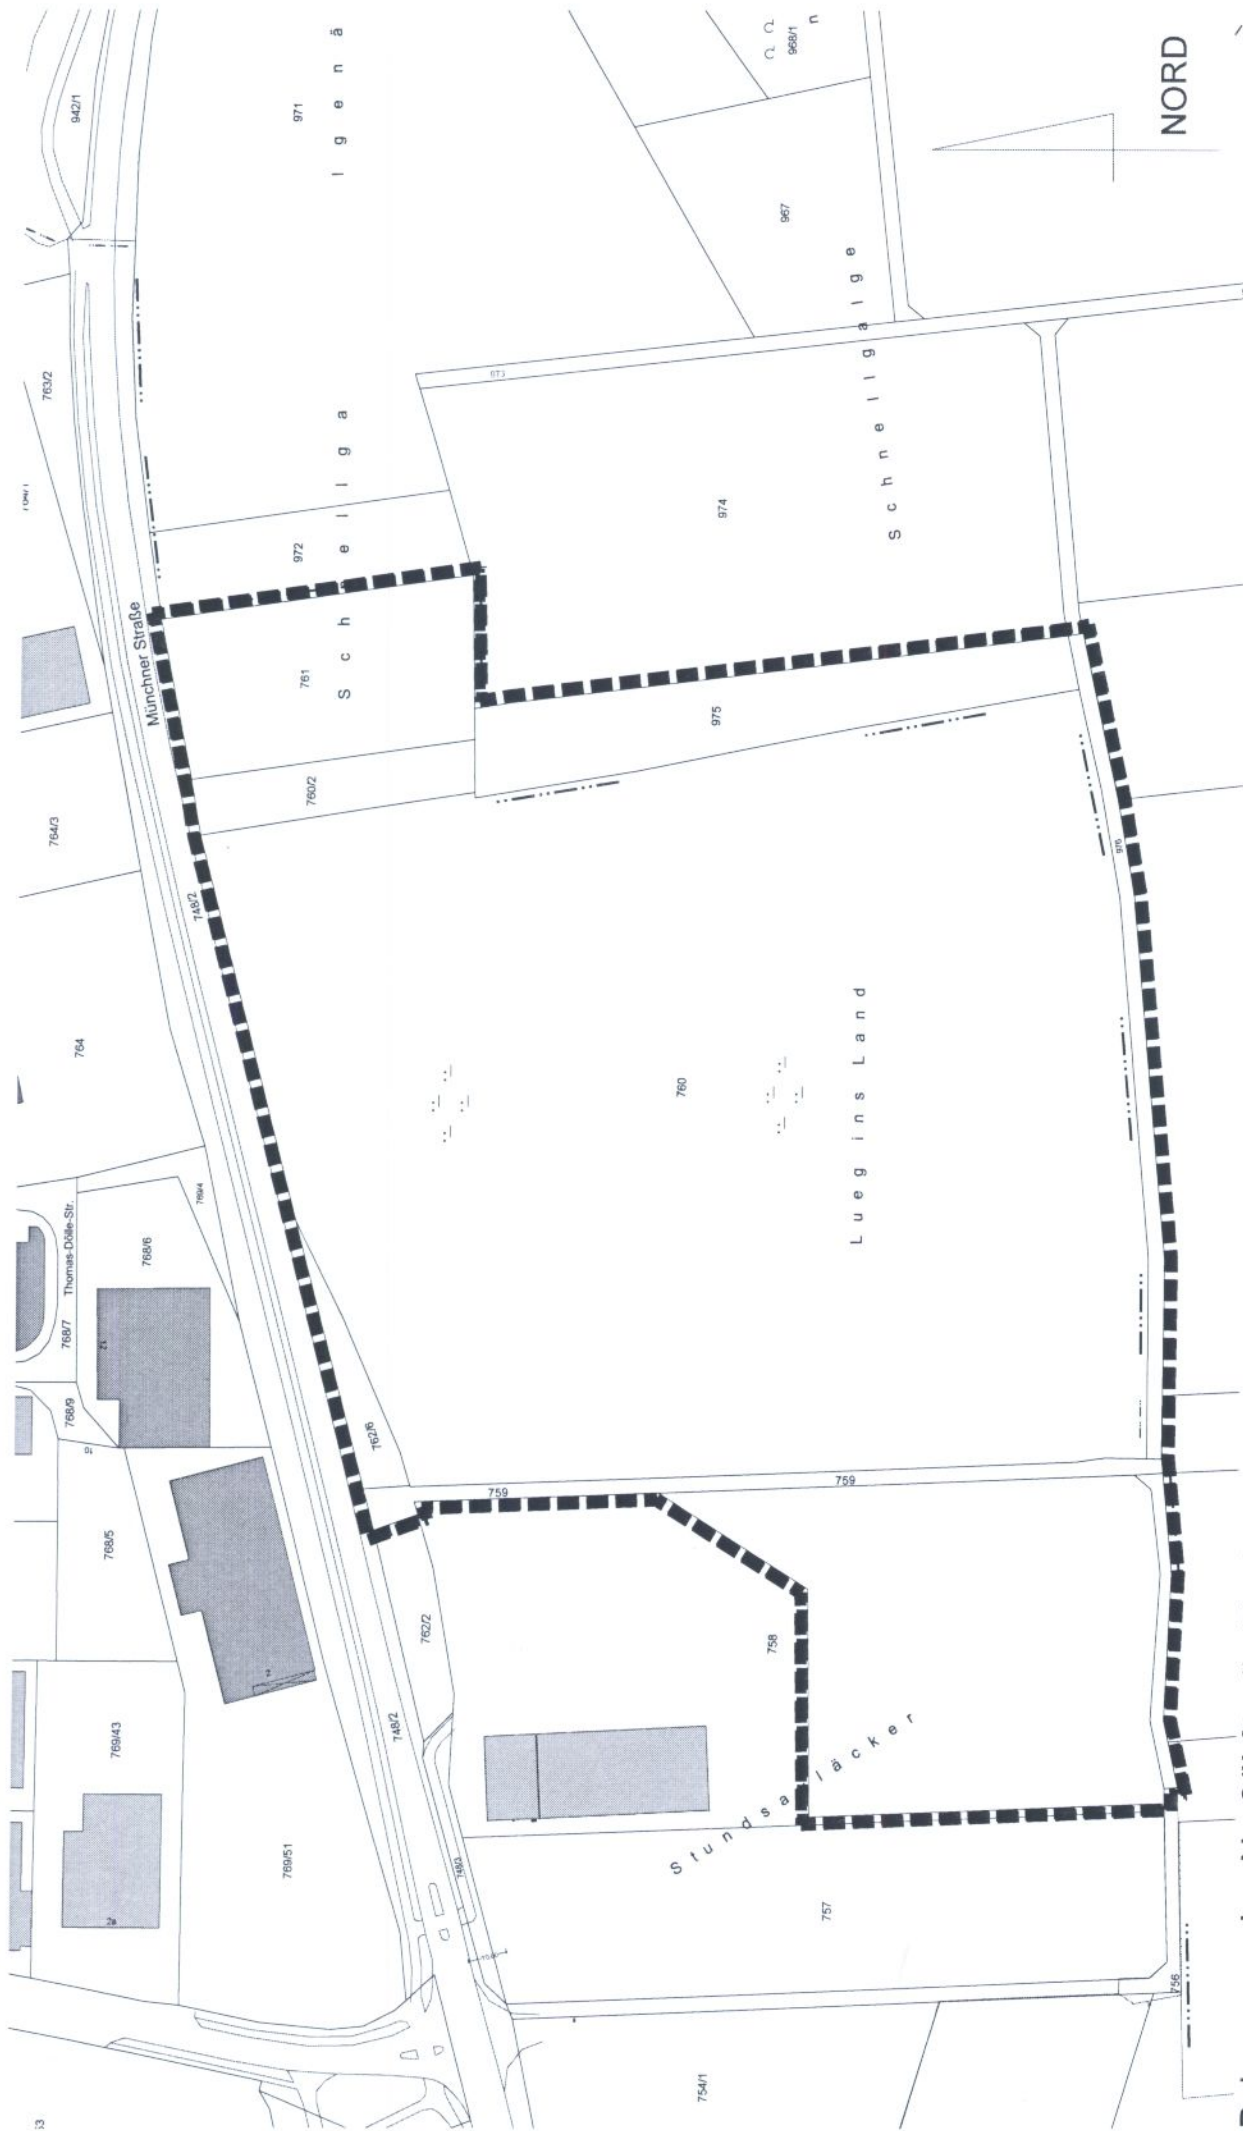

Bebauungsplan Nr. 3/II für die Flächen der Deponie "Lueg ins Land" und der angrenzenden Bereiche südlich der Münchner Straße und östlich des Standorts für den Baubetriebshof in Friedberg

Geltungsbereich

M 1:2.000

21.07.2016