


Ansicht - Ostseite

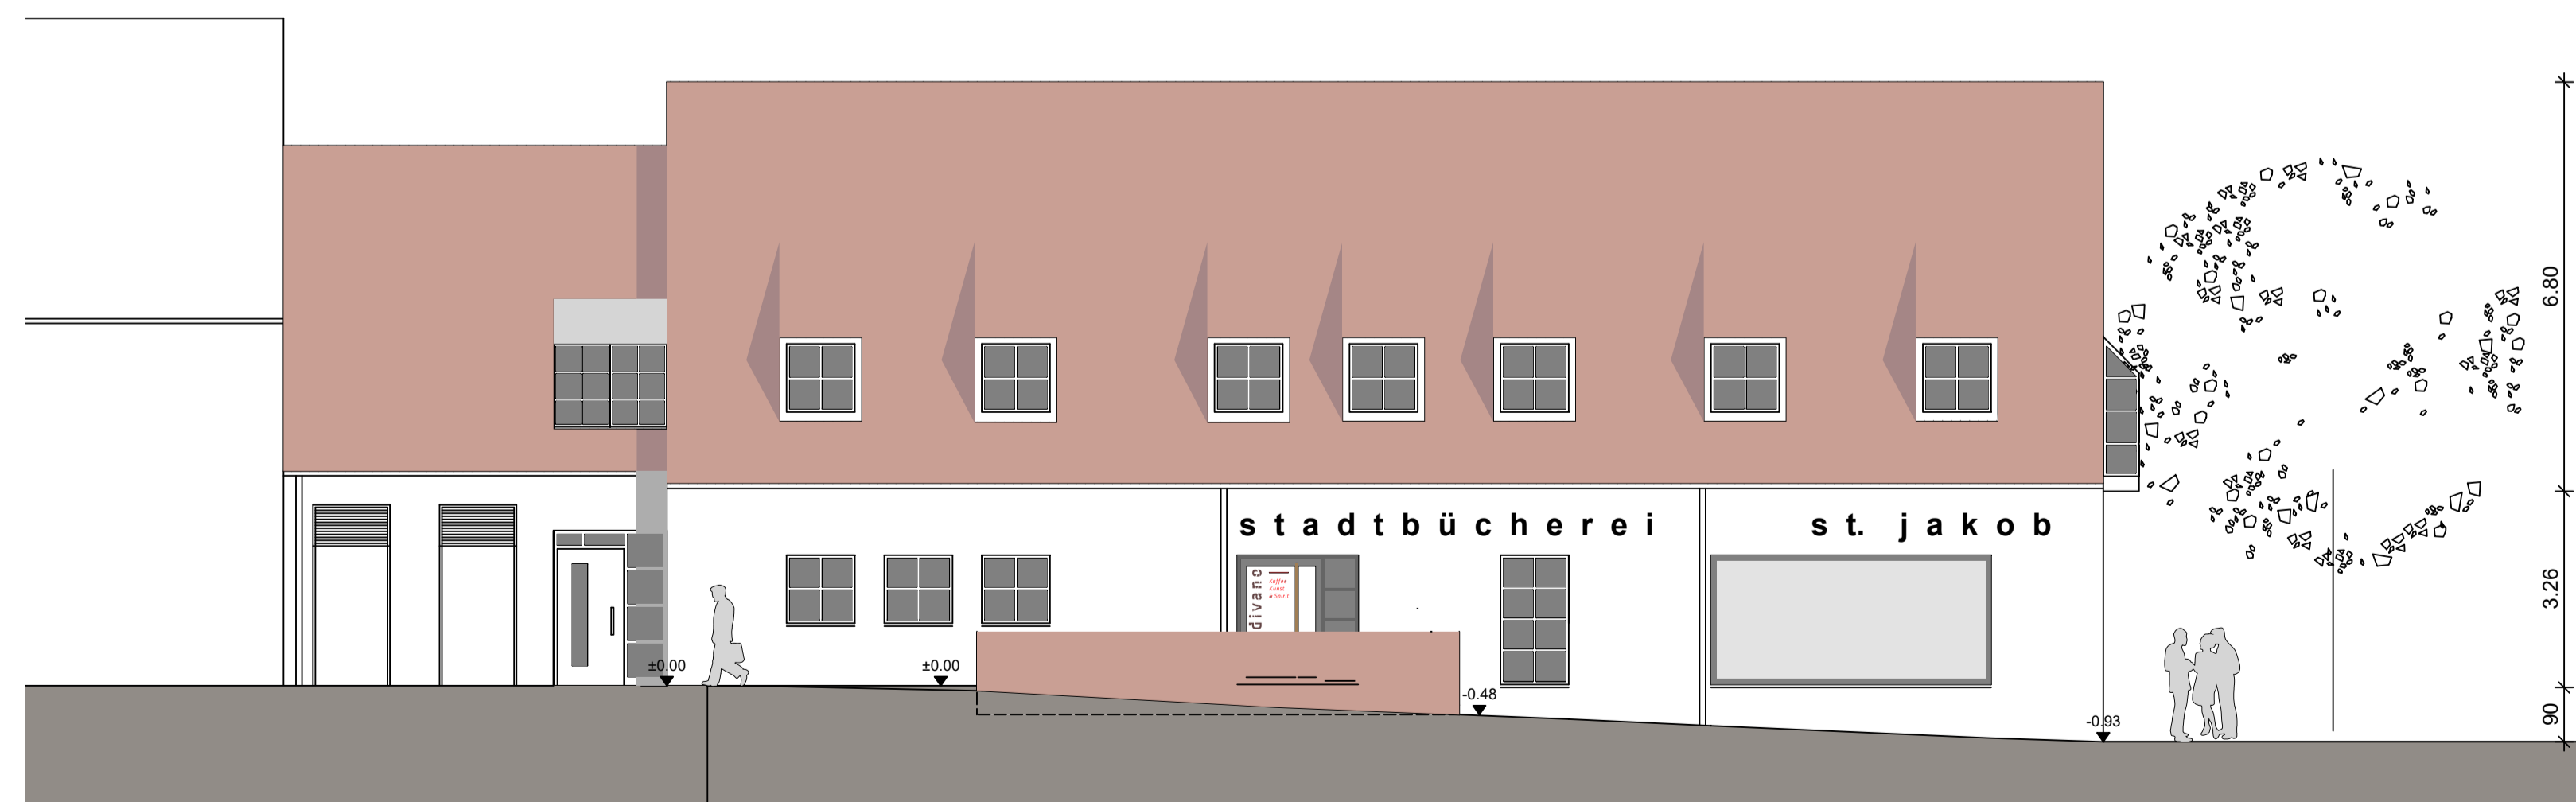

Ansicht - Südseite



ansichten ost,süd,west m 1:100

ansichten

bauvorhaben

sanierung der stadtbücherei st.jakobus maj.mit änderung der Zugangssituation und rettungswege in der Pfarrstraße 1 in 86361 friedberg,flurnr.247

bauherr

kath. kirchenstiftung st. jakobus maj.
eisenberg 2, 86316 friedberg

nachbarn

fl.nr. 248 kath. stadtpfarrfründestiftung st. jakobus maj.
eisenberg 5, 86316 friedberg

fl.nr. 250 kath. stadtpfarrfründestiftung st. jakobus maj.
eisenberg 5, 86316 friedberg


fl.nr. 251 kath. stadtpfarrfründestiftung st. jakobus maj.
eisenberg 5, 86316 friedberg

architekt



Beispiel Vordach mit Pulverbeschichtung in anthrazit grau und integrierter Entwässerung und Anschluss an bestehende Regenrinne

Ansicht - Westseite

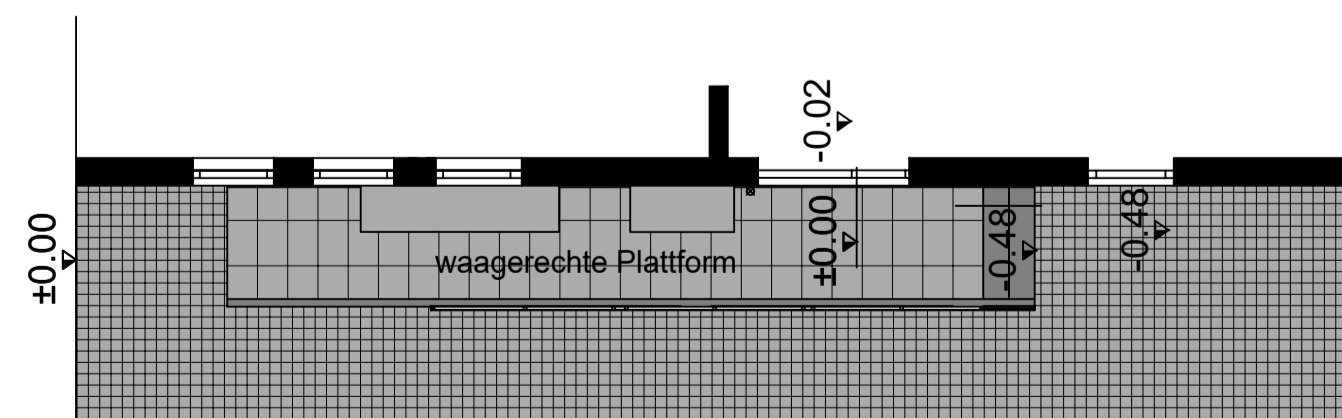

Begrenzung der waagerechten Plattform:
 Granitsteinen 75/25/8 Farbe anthrazitgrau
 2 Blockstufen Farbe anthrazitgrau
Belag der waagerechte Plattform:
 Granitplatten großformatig in anthrazitgrau
Geländer Platten:
 Vorschlag 1: Trespa, English Red
 Vorschlag 2: Trespa Terra Cotta
 UK Geländer verzinkt, anthrazitgrau beschichtet und
 Beidseitig mit Platten verkleidet, nur Handlauf innen sichtbar

Künstlerische Gestaltung:
 Es gibt verschiedene Vorschläge für die Gestaltung der Trespaplatten,
 die mit einem Schriftzug versehen werden sollen.
 Es wurde extra die Künstlerin Eva Wild beauftragt, die auch die Gestaltung
 vom Divano gemacht.
 Entweder werden Buchstaben aufgeklebt oder in die Platten gefräst
 Zur Schrift gibt es noch keine genauen Vorschläge, da Frau Wild erst dies
 Woche beauftragt wurde.

ansichten
 konzept rampe mit ansichten west m 1:100

bauvorhaben
 sanierung der stadtbücherei st.jakobus maj.mit änderung
 der zugangssituation und rettungswege in der pfarrstraße 1
 in 86361 friedberg,flurnr.247

bauherr
 kath. kirchenstiftung st. jakobus maj.
 eisenberg 2, 86316 friedberg

nachbarn
 fl.nr. 248 kath. stadt Pfarrfründestiftung st. jakobus maj.
 eisenberg 5, 86316 friedberg
 fl.nr. 250 kath. stadt Pfarrfründestiftung st. jakobus maj.
 eisenberg 5, 86316 friedberg

fl.nr. 251 kath. stadt Pfarrfründestiftung st. jakobus maj.
 eisenberg 5, 86316 friedberg

architekt
 projektbüro 678
 jagdweg 24 tel 0821 - 4101755
 86169 augsburg fax 0821 - 4101756

augsburg 29.01.2025