


A1) Ausschnitt aus dem rechtswirksamen Flächennutzungsplan mit Darstellung Geltungsbereich der Änderung des Flächennutzungsplanes

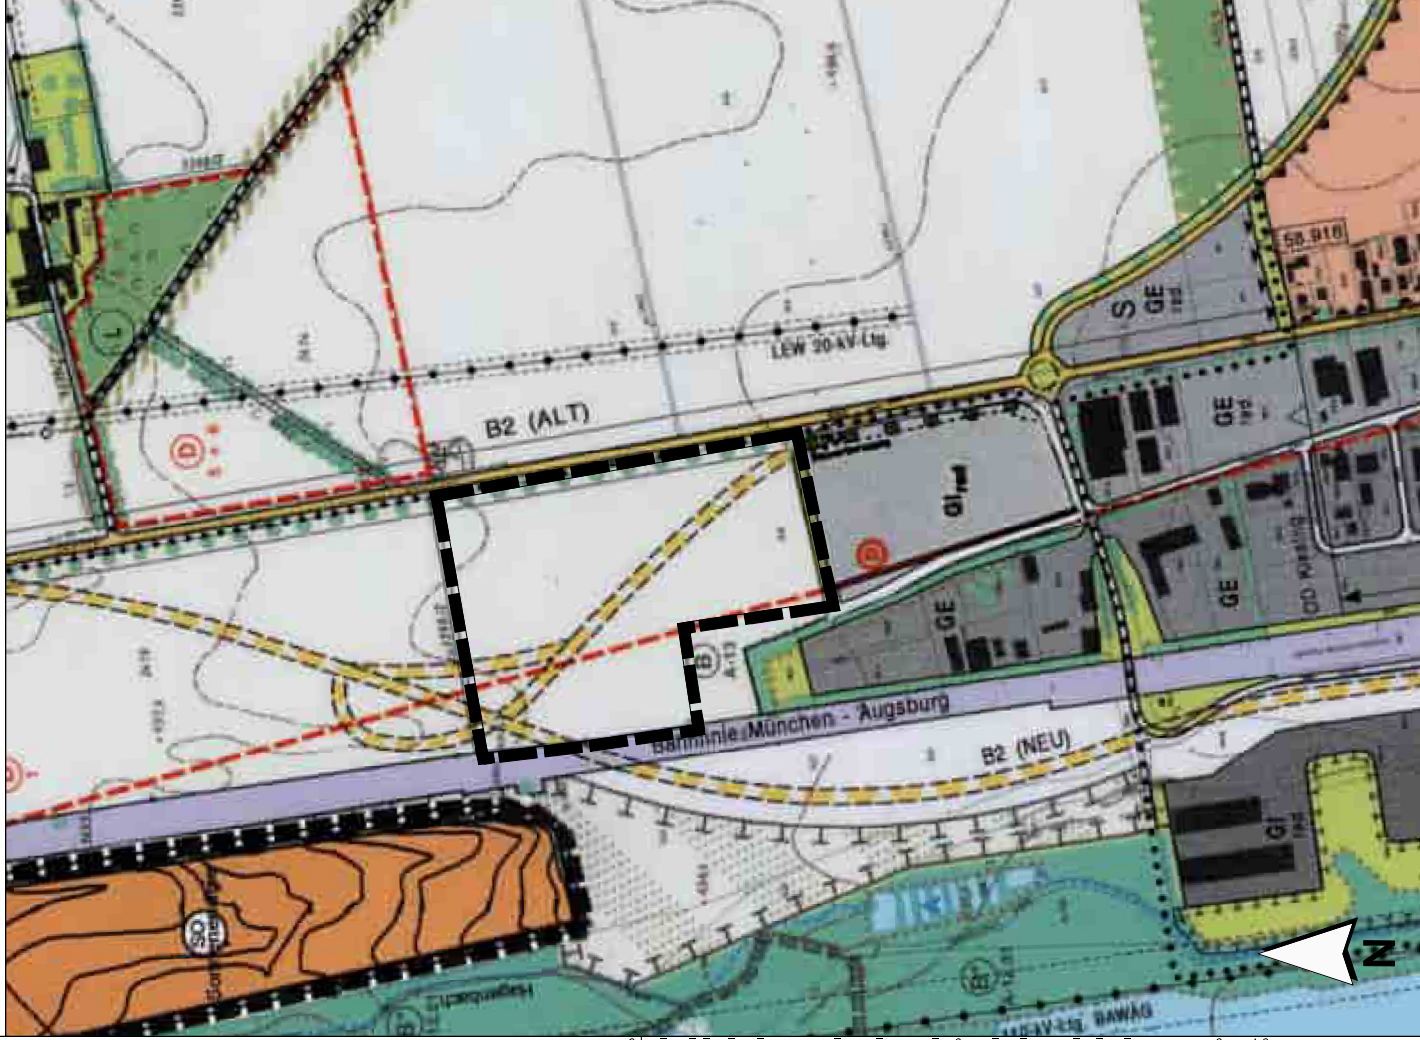

A2) 19. Änderung des rechtswirksamen Flächennutzungsplanes

